


**Схема расположения границ публичного сервитута  
для эксплуатации объекта электросетевого хозяйства  
ВЛ-0,4 кВ от ТП 282 фидер 2 от ПС "Юсьва"**

**План границ объекта**

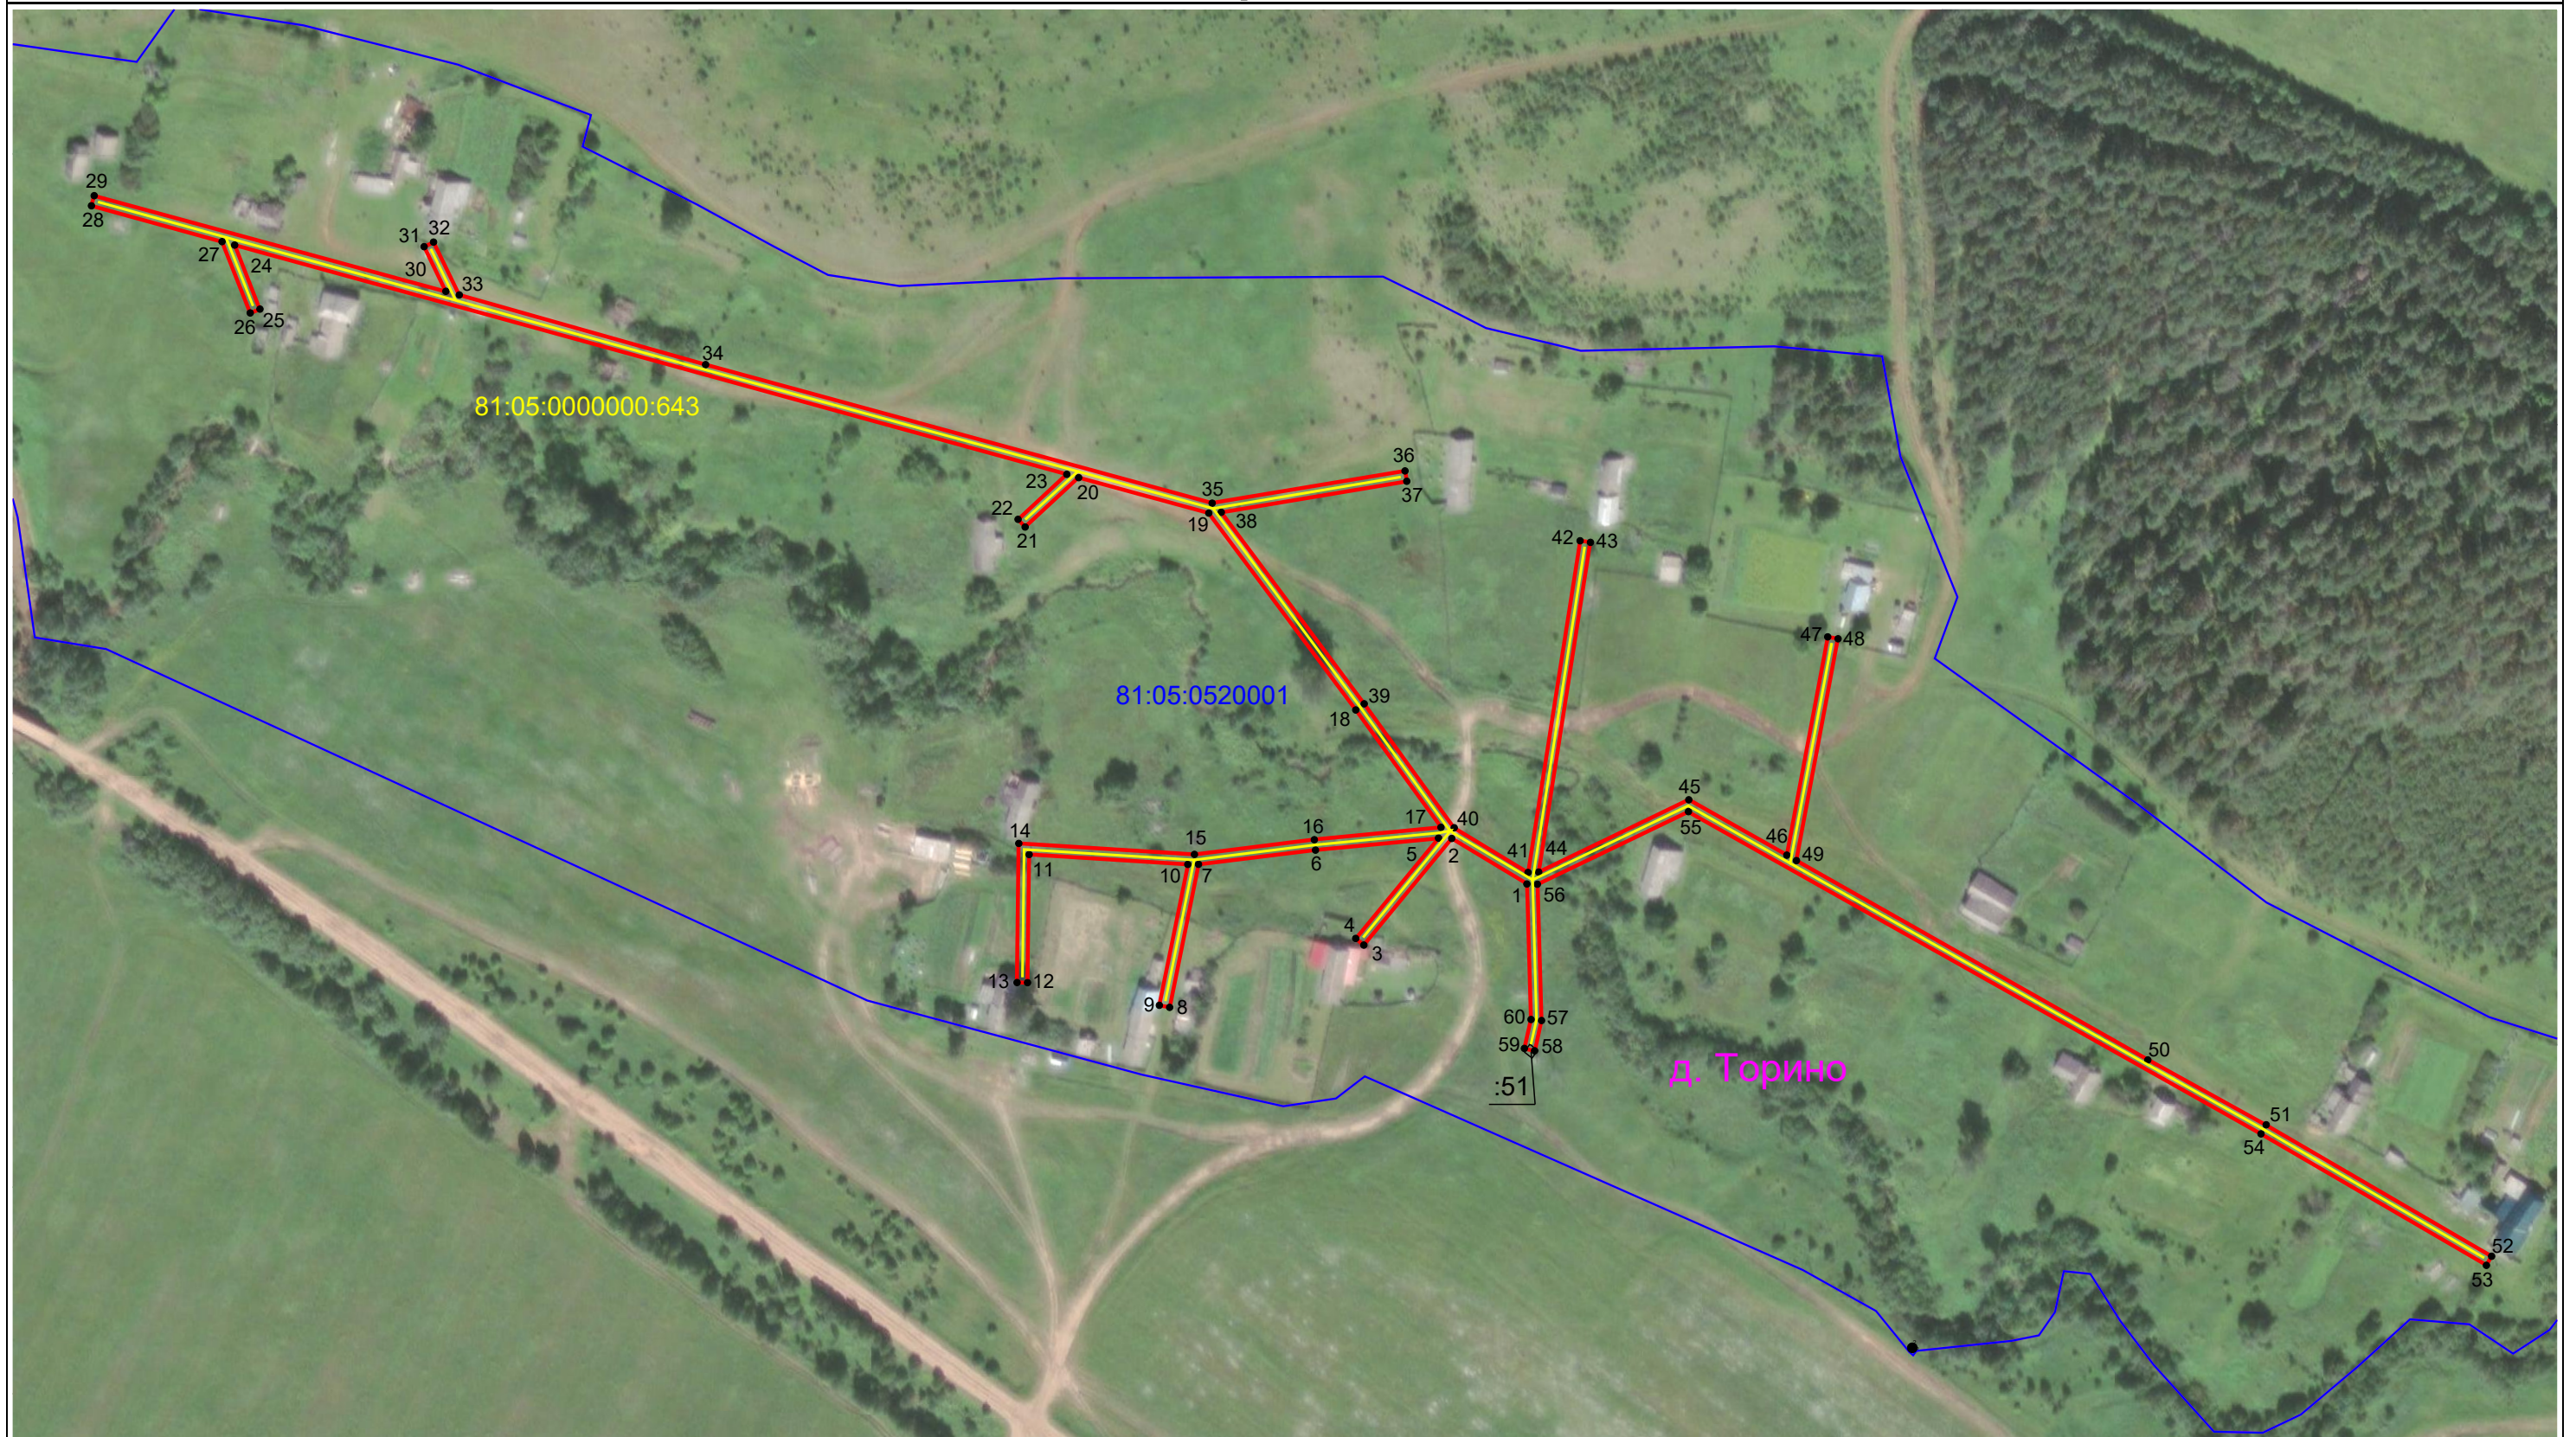

**Масштаб 1:2 500**

**Условные обозначения:**

- |  |  |   |
|--|--|---|
| <p>1 - обозначение характерной точки границы устанавливаемого публичного сервитута</p> <p>81:05:1150001 - номер кадастрового квартала</p> <p>с. Сюзьва - наименование субъекта, населенного пункта</p> | <p>— - границы земельных участков, попадающих в зону публичного сервитута</p> <p>:35 - кадастровый номер земельного участка</p> <p>— - ось линии, контур объекта</p> | <p>— - граница кадастрового квартала</p> <p>— - граница устанавливаемого публичного сервитута</p> |
|--|--|---|