

Схема предполагаемого использования земель или части земельного участка

Объект: "Строительство ВЛ 0,22 кВ от опоры № 2 ВЛ 0,4 кВ № 1 от ТП-2585/100 кВА, ВЛ 10 кВ № 4,


ПС 110/35/10 Юсьва проводом СИП сечением не менее 16 мм² на ж/б опорах протяженностью L~0,025 км и монтаж пункта учета с удаленным опросом на проектируемой опоре для электроснабжения малоэтажной жилой застройки по адресу: Пермский край, с.Юсьва ул.Полярная,1 А (кад №81:05:1540002:479)"

Площадь земель или части земельного участка: 82 кв.м.

Местоположение: Пермский край, Юсьвинский муниципальный округ, с. Юсьва

Категория земель: Земли населённых пунктов

Вид разрешенного использования: -

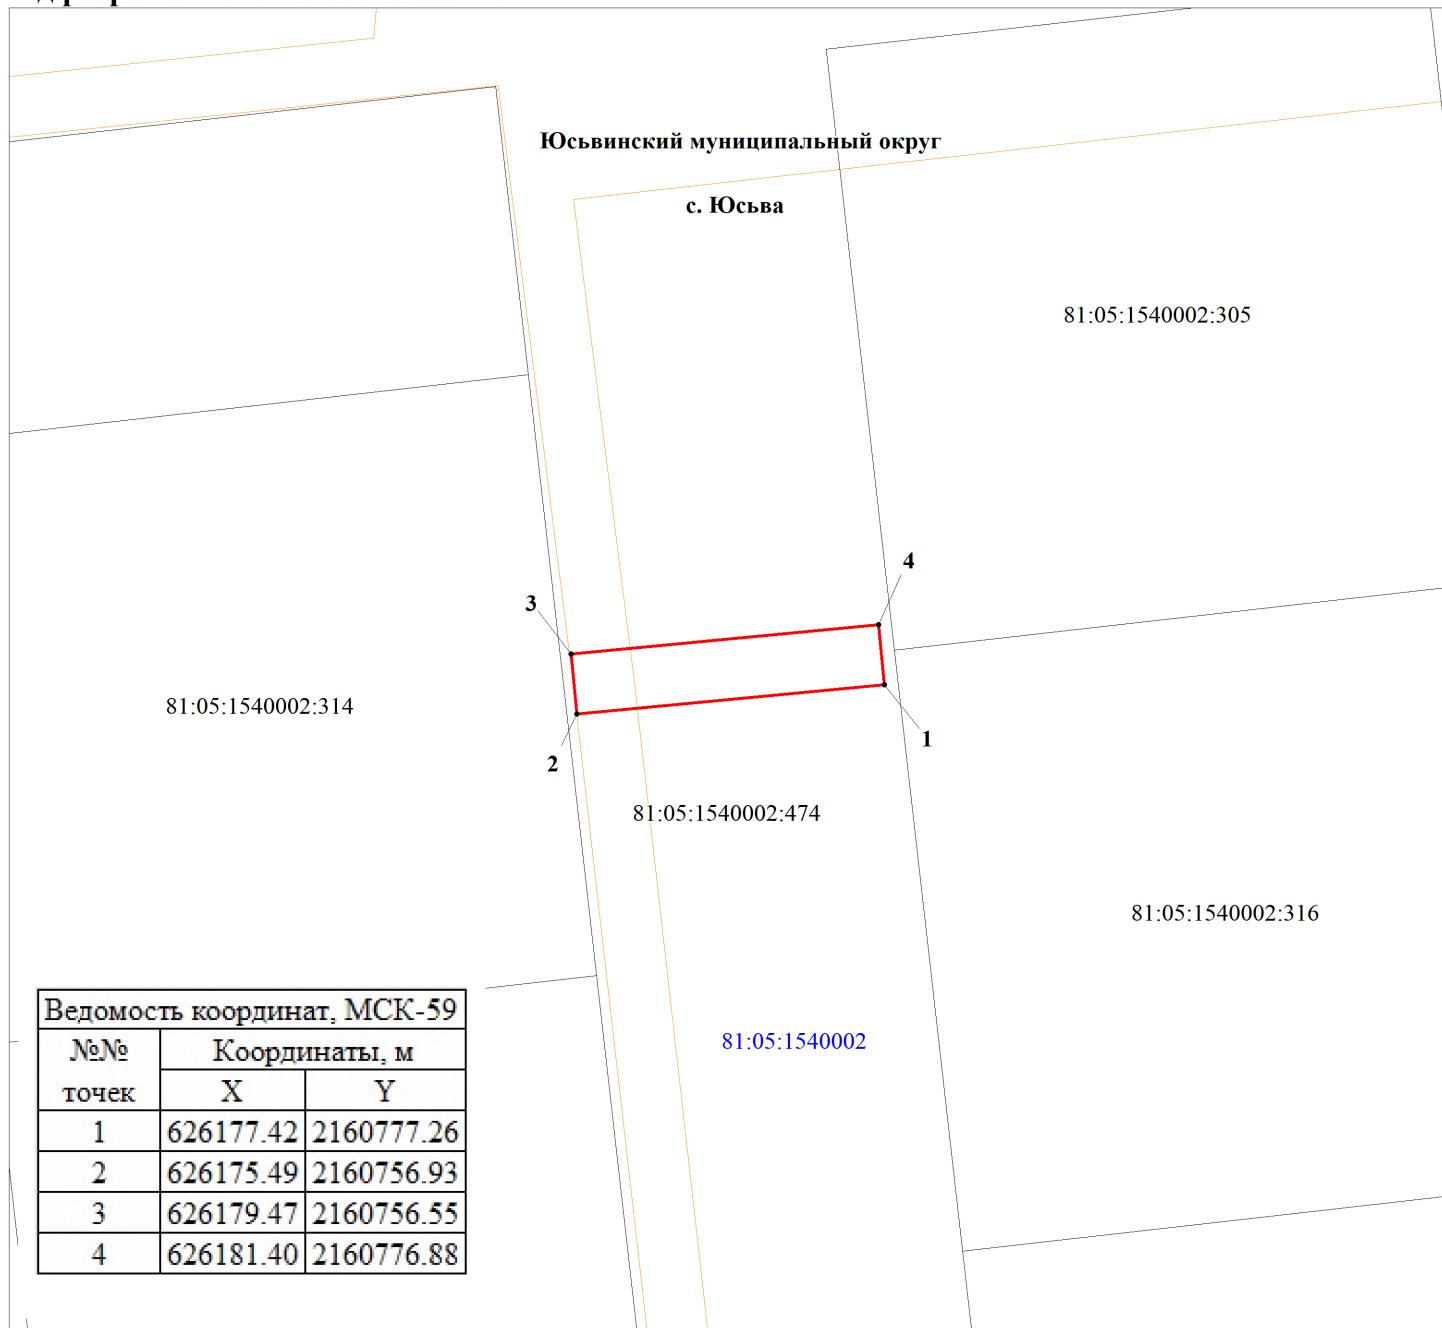

M 1:500

Условные обозначения:

81:05:1540002	кадастровый номер квартала
81:05:1540002:474	кадастровый номер земельного участка
—	граница кадастрового квартала
—	существующая часть границы, сведения о которой достаточны для определения её местоположения
—	граница вновь образованного земельного участка
•	поворотная точка границы участка
1	надпись номера вновь образованной точки
—	ЗОУИТ

Описание границ смежных землепользователей:

1-1 - 81:05:1540002:474

Заявитель ПАО "Россети Урал"

по довериности № 59 АА 5027234 от 12.02.2025



Луценко С.А.