



ПОСТАНОВЛЕНИЕ
Администрации Юсьвинского муниципального округа
Пермского края

25.05.2026

246-01-08вн-2026-451

О размещении объекта
«Газопровод-ввод низкого давления»

Рассмотрев заявление АО «Газпром газораспределение Пермь» и в соответствии со ст.39.33, 39.36 Земельного кодекса РФ, постановлением Правительства Пермского края от 22.07.2015 № 478-п «Об утверждении Положения о порядке и условиях размещения объектов на землях или земельных участках, находящихся в государственной или муниципальной собственности, на территории Пермского края без предоставления земельных участков и установления сервитутов» администрация Юсьвинского муниципального округа Пермского края **ПОСТАНОВЛЯЕТ**:

1. Разрешить АО «Газпром газораспределение Пермь» 614000, г. Пермь, ул. Петропавловская, 43 (ИНН 5902183841, ОГРН 1025900512670), размещение объекта: «Газопровод давлением до 1,2 Мпа для размещения которого не требуется разрешения на строительство» на срок: 1(один) год с 25.05.2026 по 24.05.2027, способ размещения – подземный.

Местоположение: Пермский край, Юсьвинский м.о., с.Юсьва, ул. Механизаторов, на землях, находящихся в государственной собственности в кадастровом квартале 81:05:0011096, согласно прилагаемой схеме предполагаемых к использованию земель или части земельного участка.

2. АО «Газпром газораспределение Пермь» после размещения объекта привести земли в состояние, пригодное для их использования.

3. Контроль за исполнением постановления возложить на Шидловскую Н.Ю., заместителя главы администрации Юсьвинского муниципального округа Пермского края по экономическому развитию.

Глава муниципального округа-
глава администрации Юсьвинского
муниципального округа Пермского края



Н.Г Никулин

Схема предполагаемых к использованию земель или части земельного участка

Объект: Газопровод-ввод низкого давления до границы земельного участка с Юсьва, ул. Механизаторов, д.43

Местоположение: расположенных по адресу: Пермский край, м. о. Юсьвинский,
с. Юсьва, ул. Механизаторов, к. дому 43

Площадь земель или части земельного участка, кв.м.: 234

Категория земель: земли населенных пунктов

Вид разрешенного использования: -

Описание границ смежных землепользователей:

От точки n1 до точки n2 - земельный участок
с кадастровым номером 81:05:0011096:355


От точки n2 до точки n1 - земли общего пользования

Каталог координат, м

| № точки границы | X | Y |
|-----------------|-----------|------------|
| n1 | 624338.46 | 2159709.94 |
| n2 | 624334.64 | 2159709.02 |
| n3 | 624338.30 | 2159692.72 |
| n4 | 624301.38 | 2159684.23 |
| n5 | 624302.46 | 2159680.36 |
| n6 | 624343.08 | 2159689.68 |
| n1 | 624338.46 | 2159709.94 |

Условные обозначения:

- предполагаемый участок земель, на которых планируется размещение объекта
- 81:05-6.43 - зоны с особыми условиями использования территории, сведения о которых внесены в ЕГРН
- :355 - границы и номер земельного участка, сведения о которых внесены в ЕГРН
- :ЗУ1 - обозначение запрашиваемого земельного участка
- :92 - границы и номер объекта капитального строительства, сведения о которых внесены в ЕГРН
- n1 - характерная точка границ земель или части земельного участка
- граница кадастрового квартала
- 81:05:0011096 - номер кадастрового квартала

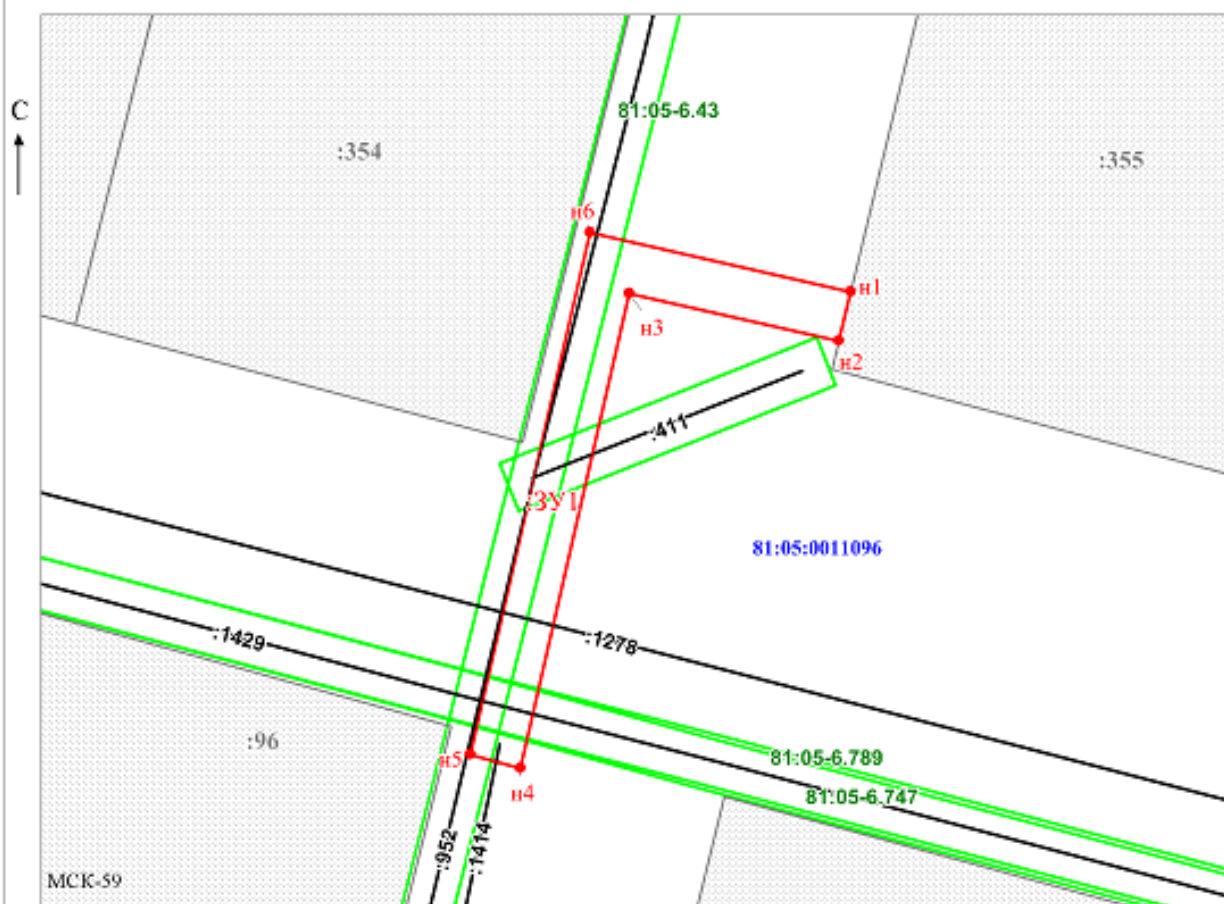

Масштаб 1:500
Горбунова А.П.

Заявитель: _____
МП _____ (подпись, расшифровка подписи)
(для юридических лиц
и индивидуальных предпринимателей)