

ГРАФИЧЕСКОЕ ОПИСАНИЕ

**местоположения границ населенных пунктов, территориальных
зон, особо охраняемых природных территорий, зон с особыми
условиями использования территории**

***ВЛ-0,4 кВ L~80 м от опоры №27 ВЛ-0,4кВ №2, ТП-74/60кВА, ВЛ-10кВ №4 ПС Юсьва для электроснабжения
малоэтажной жилой застройки по адресу: с.Юсьва, ул.Анисимовская, 31а (кад.№81:05:0012015:30)***

(наименование объекта, местоположение границ которого описано (далее - объект)

Раздел 1

Сведения об объекте		
№ п/п	Характеристики объекта	Описание характеристик
1	2	3
1	Местоположение объекта	Пермский край, Юсьвинский муниципальный округ, Юсьва село.
2	Площадь объекта ± величина погрешности определения площади (Р ± ΔР)	284 м²
3	Иные характеристики объекта	Вид объекта реестра границ: Граница публичного сервитута Кадастровый номер квартала: 81:05:0012015 Вид или наименование публичного сервитута по документу: Публичный сервитут для эксплуатации объекта электросетевого хозяйства: ВЛ-0,4 кВ L~80 м от опоры №27 ВЛ-0,4кВ №2, ТП-74/60кВА, ВЛ-10кВ №4 ПС Юсьва для электроснабжения малоэтажной жилой застройки по адресу: с.Юсьва, ул.Анисимовская, 31а (кад.№81:05:0012015:30) Орган, принявший решение об установлении публичного сервитута: Администрация Юсьвинского муниципального округа Пермского края Цель установления публичного сервитута: Публичный сервитут для эксплуатации объекта электросетевого хозяйства: ВЛ-0,4 кВ L~80 м от опоры №27 ВЛ-0,4кВ №2, ТП-74/60кВА, ВЛ-10кВ №4 ПС Юсьва для электроснабжения малоэтажной жилой застройки по адресу: с.Юсьва, ул.Анисимовская, 31а (кад.№81:05:0012015:30) Срок публичного сервитута: продолжительность: 49 лет Обладатель публичного сервитута: Юридическое лицо, зарегистрированное в Российской Федерации Публичное акционерное общество «Россети Урал» (ИНН: 6671163413, ОГРН: 1056604000970, адрес эл. почты: perm@rosseti-ural.ru, почтовый адрес: 614990, г.Пермь, Комсомольский проспект,48).

Раздел 2

Сведения о местоположении границ объекта

1. Система координат МСК-86, зона 2

2. Сведения о характерных точках границ объекта

Обозначение характерных точек границ	Координаты, м		Метод определения координат характерной точки	Средняя квадратическая погрешность положения характерной точки (Mt), м	Описание обозначения точки на местности (при наличии)
	X	Y			
1	2	3	4	5	6
н1	625 769,54	2 161 214,77	Аналитический метод	0,10	—
н2	625 743,31	2 161 193,74	Аналитический метод	0,10	—
н3	625 745,81	2 161 190,62	Аналитический метод	0,10	—
н4	625 771,68	2 161 211,36	Аналитический метод	0,10	—
н5	625 805,53	2 161 227,49	Аналитический метод	0,10	—
н6	625 803,81	2 161 231,10	Аналитический метод	0,10	—
н1	625 769,54	2 161 214,77	Аналитический метод	0,10	—

3. Сведения о характерных точках части (частей) границы объекта

1	2	3	4	5	6
—	—	—	—	—	—

Раздел 3

Сведения о местоположении измененных (уточненных) границ объекта

1. Система координат МСК-86, зона 2

2. Сведения о характерных точках границ объекта

Обозначение характерных точек границы	Существующие координаты, м		Измененные (уточненные) координаты, м		Метод определения координат характерной точки	Средняя квадратическая погрешность положения характерной точки (Mt), м	Описание обозначения точки на местности (при наличии)
	X	Y	X	Y			
1	2	3	4	5	6	7	8
—	—	—	—	—	—	—	—
3. Сведения о характерных точках части (частей) границы объекта							
1	2	3	4	5	6	7	8
—	—	—	—	—	—	—	—

ТЕКСТОВОЕ ОПИСАНИЕ


местоположения границ населенных пунктов, территориальных зон

Прохождение границы		Описание прохождения границы
от точки	до точки	
1	2	3
—	—	—

План границ объекта

с Юсьва

81:05:0012015

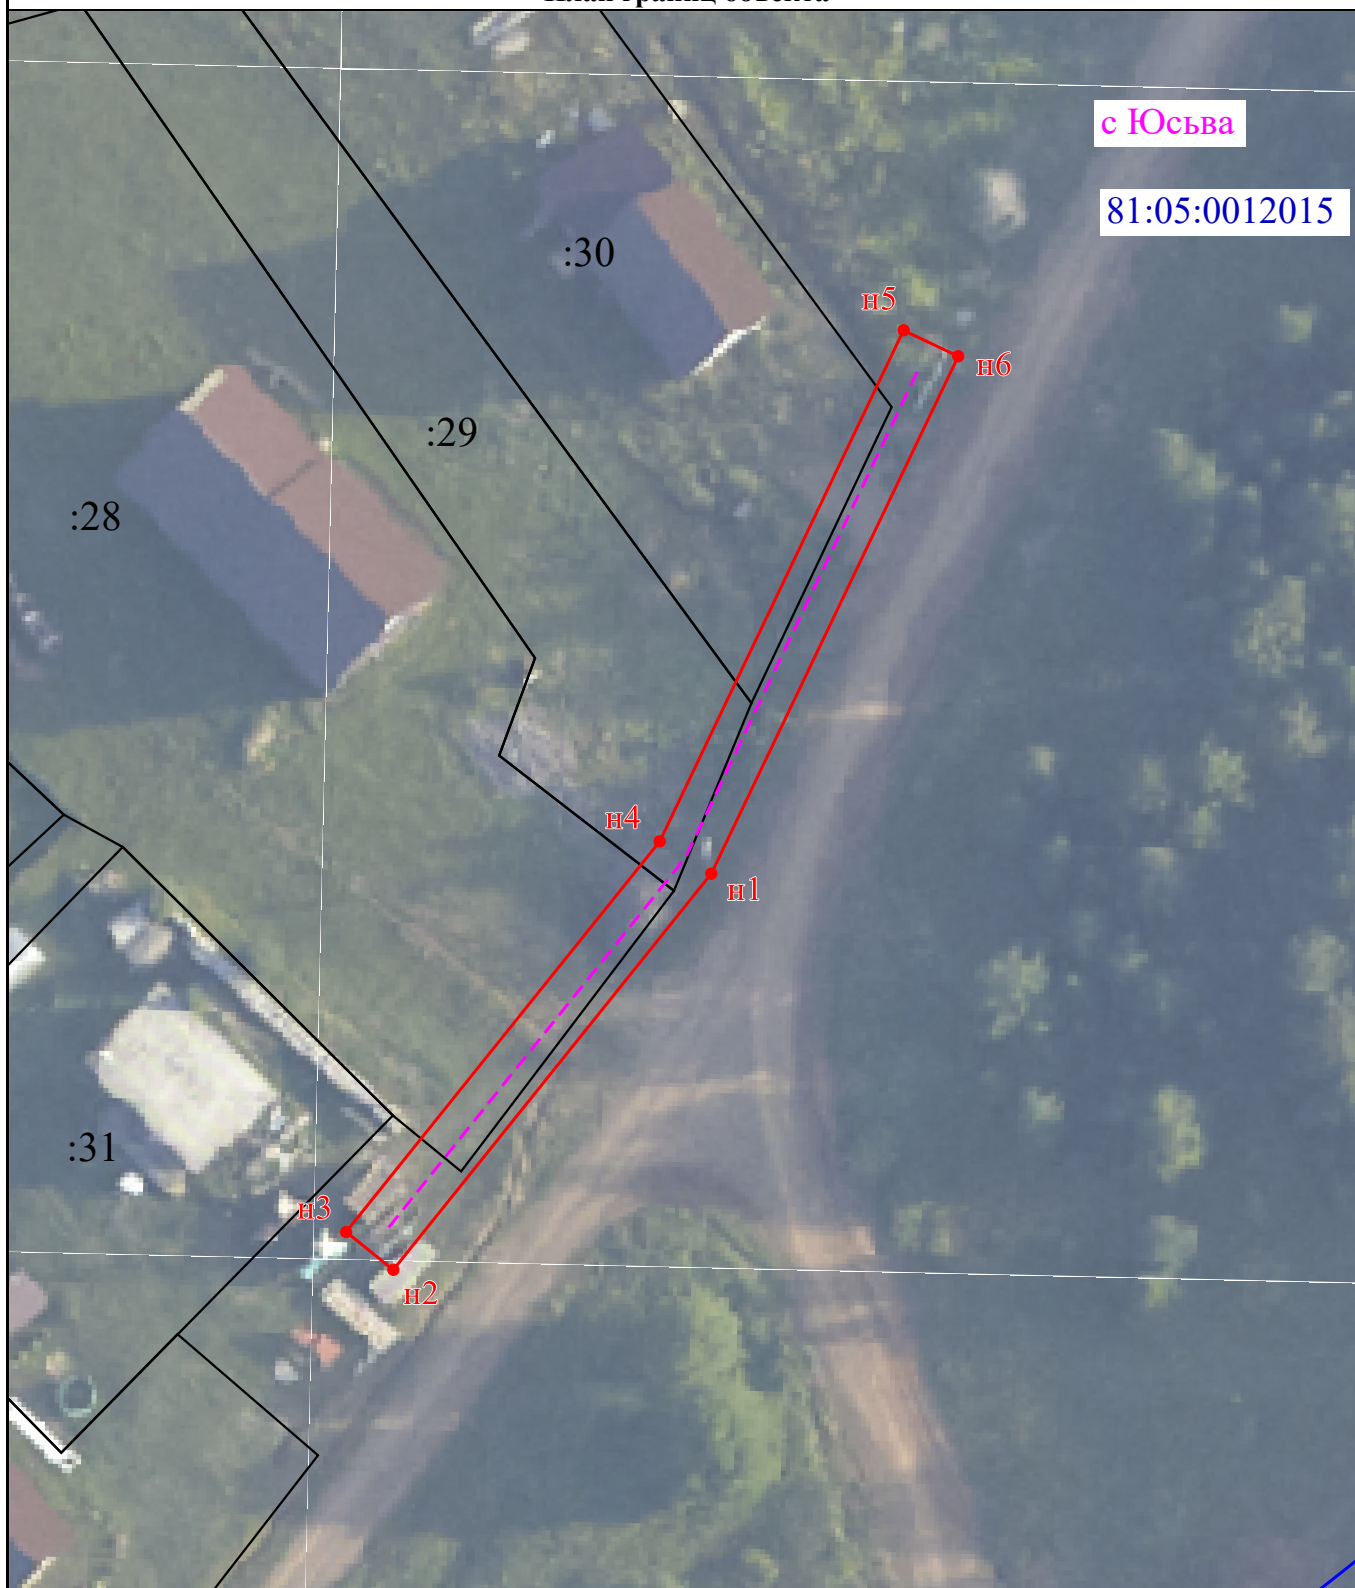

Масштаб 1:500

Условные обозначения:



- Новая характерная точка объекта



- Образуемая граница объекта



- Часть границы, сведения ЕГРН о которой позволяют однозначно определить ее положение на местности

:51

- Надписи кадастрового номера земельного участка



- Граница кадастрового квартала

81:06:1410001

- Обозначение кадастрового квартала