


Схема предполагаемых к использованию земель или части земельного участка

Объект: "Газопровод-ввод низкого давления: с. Юсьва, ул. Строителей, д. 38"
Местоположение: Пермский край, Юсьвинский м.о., с. Юсьва
Площадь земель или части земельного участка, кв.м.: 95
Категория земель: земли населённых пунктов
Вид разрешенного использования земельного участка: отсутствует

Обозначение характерных точек границ №	Координаты (МСК - 59)	
	X	Y
ЗУ1 (1)		
1	624170.06	2159091.17
2	624167.82	2159100.22
3	624158.05	2159098.02
4	624160.32	2159088.75
1	624170.06	2159091.17

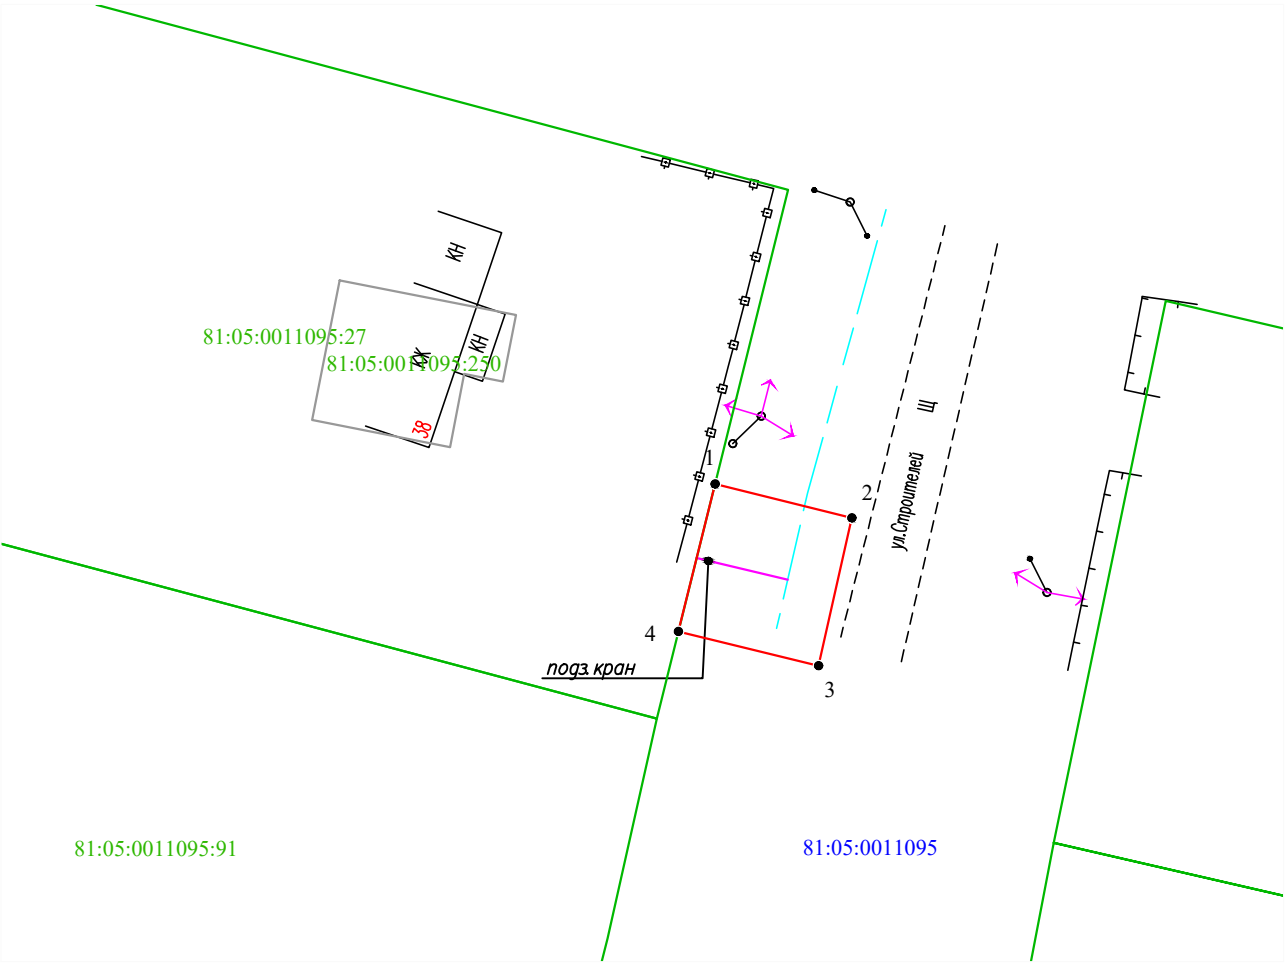

Масштаб 1:500

Условные обозначения:

- 1 — граница части земельного участка, занимаемой на период строительства
- 2 — граница земельного участка ранее учтенного в ЕГРН, устан-ая в соотв-ии с требованиями зем. законод-ва
- 81:06:0760101 — граница кадастрового квартала
- 81:06:0760101:35 — кадастровый номер квартала
- 81:06:0760101:35 — кадастровый номер земельного участка в КК
- проектируемый газопровод
- существующий газопровод
- граница зоны с особыми условиями использования территории учтенная в ЕГРН

Описание границ смежных землепользователей:
от т.1 до т.4 - земли неразграниченной государственной (муниципальной) собственности,
от т.4 до т.1 - 81:05:0011095:27.

Заявитель  Косачев О.В., по доверенности
(подпись, расшифровка подписи) № 2355 от 09.12.2024
МП Верно
(для юридических лиц и ИП)