



**ПОСТАНОВЛЕНИЕ**  
**Администрации Юсьвинского муниципального округа**  
**Пермского края**

25.02.2026

246-01-08вн-2026-116

О размещении объекта  
«Газопровод-ввод низкого давления»

Рассмотрев заявление АО «Газпром газораспределение Пермь» и в соответствии со ст.39.33, 39.36 Земельного кодекса РФ, постановлением Правительства Пермского края от 22.07.2015 № 478-п «Об утверждении Положения о порядке и условиях размещения объектов на землях или земельных участках, находящихся в государственной или муниципальной собственности, на территории Пермского края без предоставления земельных участков и установления сервитутов» администрация Юсьвинского муниципального округа Пермского края ПОСТАНОВЛЯЕТ:

1. Разрешить АО «Газпром газораспределение Пермь» 614000, г. Пермь, ул. Петропавловская, 43 (ИНН 5902183841, ОГРН 1025900512670), размещение объекта: «Газопровод давлением до 1,2 Мпа для размещения которого не требуется разрешения на строительство» на срок: 1(один) год с 25.02.2026 по 24.02.2027, способ размещения - подземный; бессрочно, способ размещения – наземный.

Местоположение: Пермский край, Юсьвинский м.о., п.Майкор, ул. Первомайская, на землях, находящихся в государственной собственности в кадастровом квартале 81:05:1420020, согласно прилагаемой схеме предполагаемых к использованию земель или части земельного участка.

2. АО «Газпром газораспределение Пермь» после размещения объекта привести земли в состояние, пригодное для их использования.

3. Контроль за исполнением постановления возложить на Шидловскую Н.Ю., заместителя главы администрации Юсьвинского муниципального округа Пермского края по экономическому развитию.

Глава муниципального округа-  
глава администрации Юсьвинского  
муниципального округа Пермского края



Н.Г Никулин

Приложение к постановлению администрации  
Юсьвинского муниципального округа Пермского края  
от 25.02.2026 № 246-01-08вн-2026-116

**Схема предполагаемых к использованию земель или части земельного участка**

Объект: "Газопровод-ввод низкого давления п. Майкор, ул. Первомайская, д. 41"


Местоположение: Пермский край, Юсьвинский м.о., п. Майкор, ул. Первомайская

Площадь земель или части земельного участка, кв.м.: **118**

Категория земель: земли населенных пунктов

Вид разрешенного использования земельного участка: отсутствует

№ точки границы	Каталог координат (МСК-59), м		№ точки границы	Каталог координат (МСК-59), м	
	X	Y		X	Y
1	628756,48	2211949,25	5	628770,03	2211941,72
2	628756,6	2211948,6	6	628768,1	2211951,53
3	628758,05	2211941,77	1	628756,48	2211949,25
4	628758,54	2211939,46			

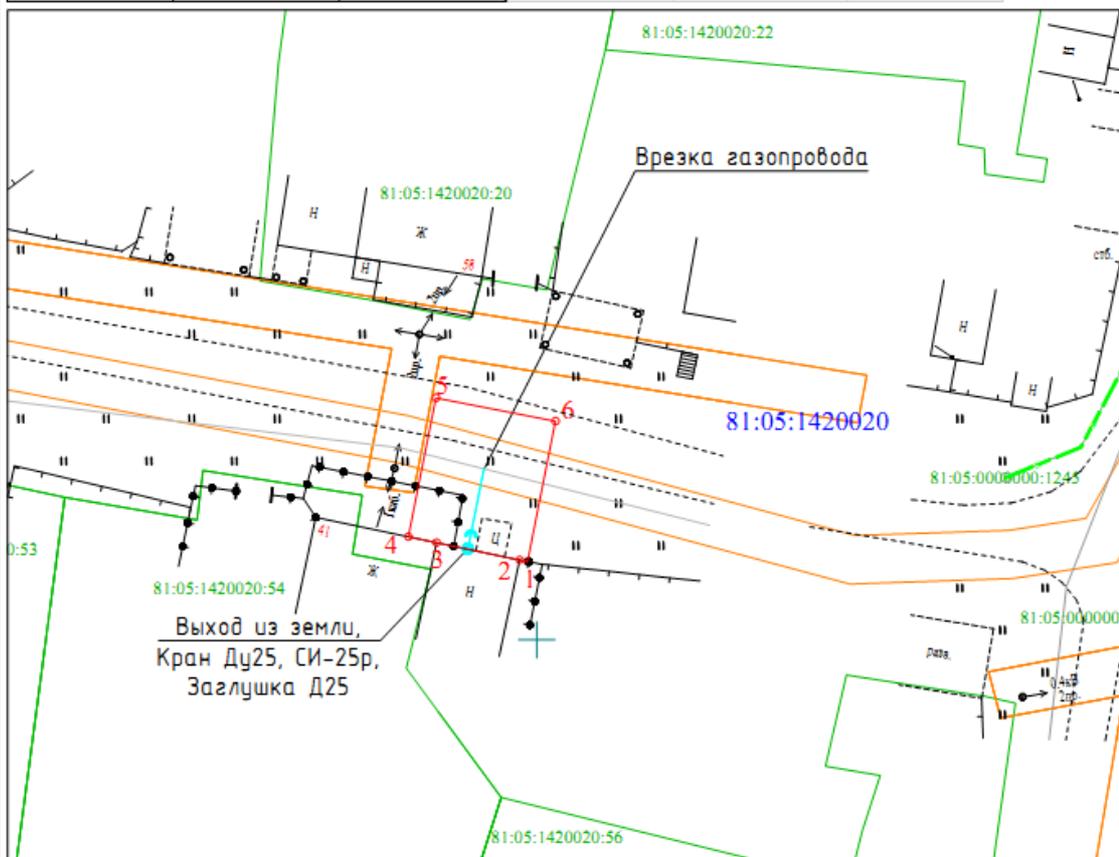

Масштаб 1:500

Условные обозначения:

- — ○ - граница предполагаемых к использованию земель или части земельного участка
- - граница земельного участка ранее учтенного в ЕГРН
- - граница кадастрового квартала
- 81:05:1420020 - кадастровый номер квартала
- 81:05:1420020:54 - кадастровый номер земельного участка в кадастровом квартале
- - проектируемый газопровод-ввод
- - существующий газопровод
- - обозначение наземного (конструктивного) элемента проектируемого газопровода-ввода
- граница зоны с особыми условиями использования территории учтенная в ЕГРН

**Описание границ смежных землепользователей:**

от т. 1 до т. 1 - земли, находящиеся в государственной (муниципальной) собственности.

Заявитель \_\_\_\_\_  
(подпись, расшифровка подписи)  
МП  
(для юридических лиц и ИП)

Косачев О.В., по доверенности  
№ 2568 от 09.12.2025  
Верно