


Схема предполагаемых к использованию земель или части земельного участка

Объект: "Газопровод-ввод низкого давления с. Юсьва, ул. Зеленая, д. 16"
Местоположение: Пермский край, Юсьвинский м.о., с. Юсьва
Площадь земель или части земельного участка, кв.м.: **108**
Категория земель: земли населённых пунктов
Вид разрешенного использования земельного участка: отсутствует

Обозначение характерных точек границ	Координаты (МСК - 59)	
	X	Y
№		
ЗУ1 (1)		
1	625855.53	2159818.54
2	625861.22	2159827.71
3	625852.70	2159832.91
4	625847.03	2159823.80
1	625855.53	2159818.54

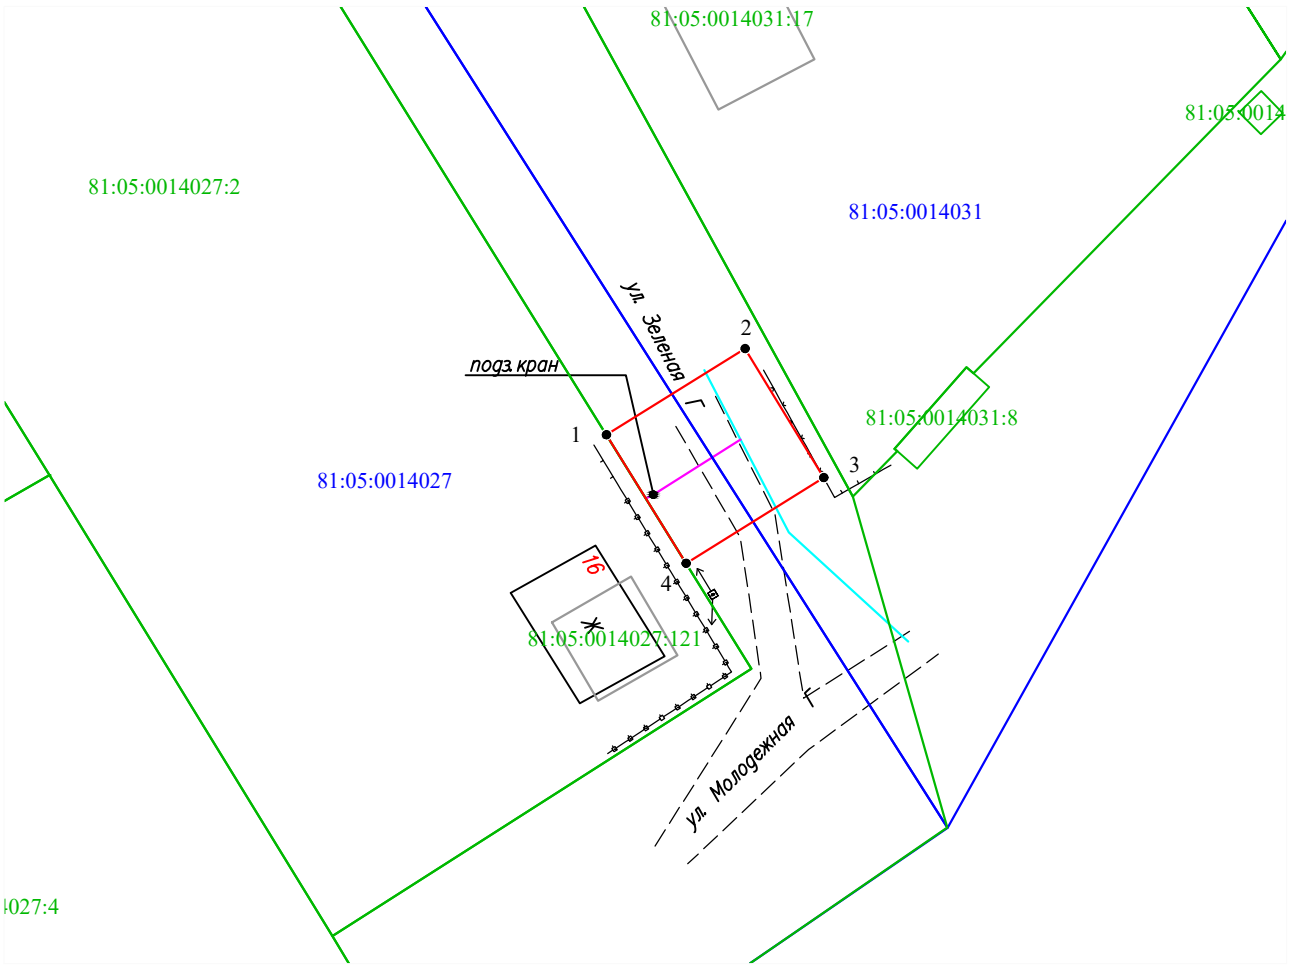


Масштаб 1:500

Условные обозначения:

- 1 — граница части земельного участка, занимаемой на период строительства
- 2 — граница земельного участка ранее учтенного в ЕГРН, устан-ая в соотв-ии с требованиями зем. законода-ва
- 81:05:0760101 — граница кадастрового квартала
- 81:05:0760101:35 — кадастровый номер квартала
- кадастровый номер земельного участка в КК
- проектируемый газопровод
- существующий газопровод
- граница зоны с особыми условиями использования территории учтенная в ЕГРН

Описание границ смежных землепользователей:
от т.4 до т.1 - 81:05:0014027:2.

Заявитель  Косачев О.В., по доверенности
(подпись, расшифровка подписи) № 2355 от 09.12.2024
МП Верно
(для юридических лиц и ИП)