


13.08.2024 г. 70

Схема предполагаемых к использованию земель или части земельного участка

Объект: "Газопровод-ввод низкого давления с. Юсьва, ул. Энтузиастов, 5"
Местоположение: Пермский край, м.о. Юсьвинский, с. Юсьва
Площадь земель или части земельного участка, кв.м.: 354
Категория земель: земли населённых пунктов
Вид разрешенного использования земельного участка: отсутствует


Обозначение характерных точек границ №	Координаты (МСК - 59)	
	X	Y
	ЗУ1 (1)	
1	626250.90	2160125.29
2	626244.51	2160126.70
3	626238.19	2160128.49
4	626213.31	2160135.42
5	626211.08	2160126.06
6	626249.13	2160116.65
1	626250.90	2160125.29

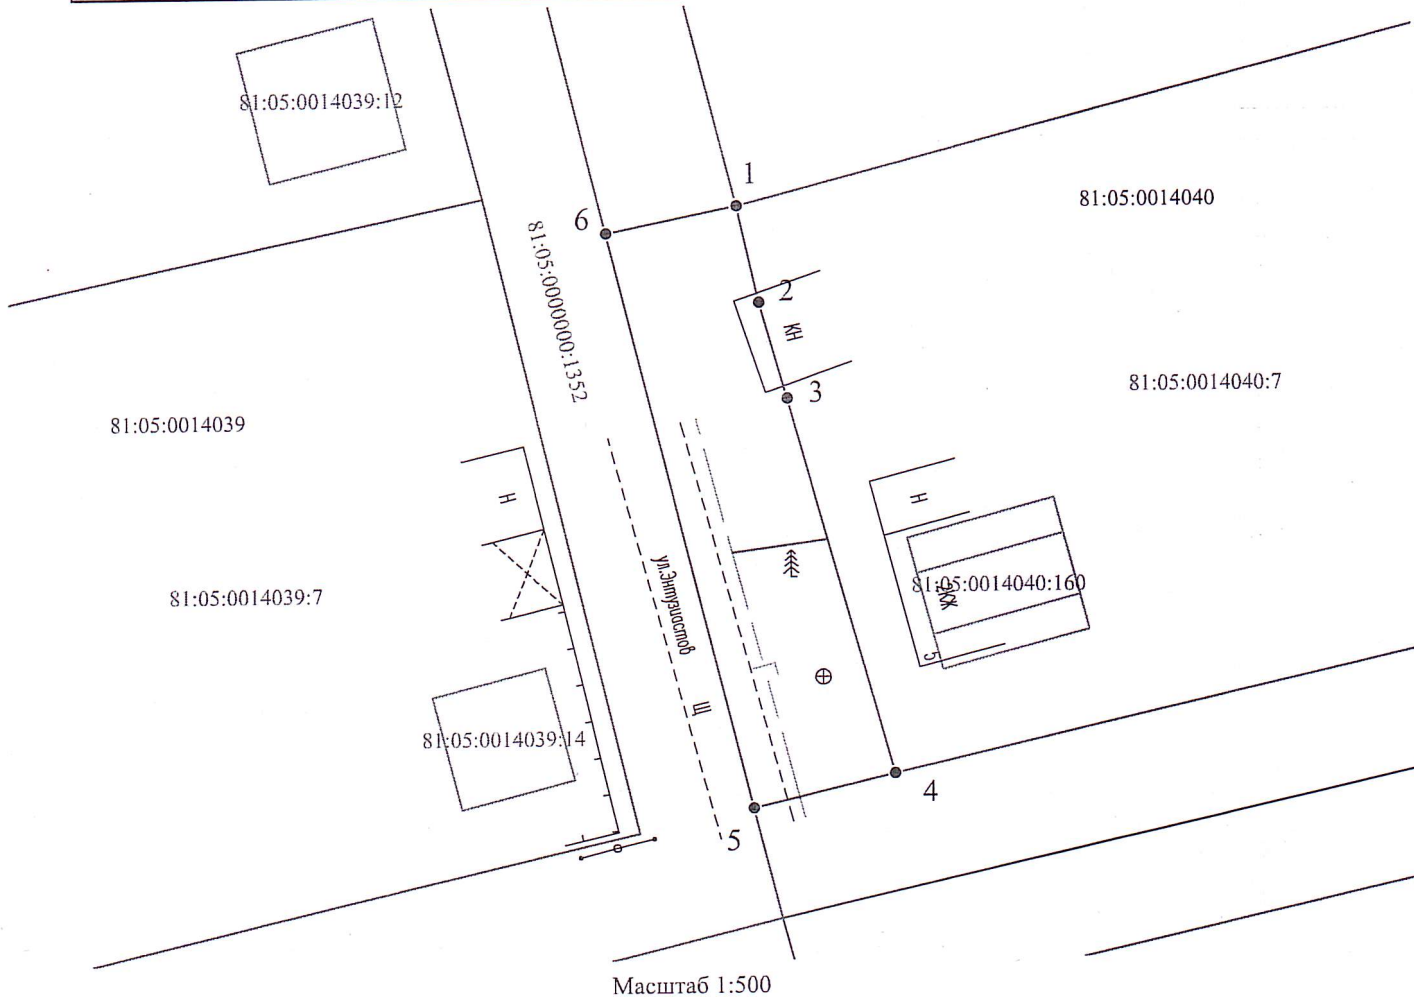

Масштаб 1:500

Условные обозначения:

- граница части земельного участка, занимаемой на период строительства
- граница земельного участка ранее учтенного в ЕГРН, установленная в соответствии с требованиями зем. законодательства
- граница кадастрового квартала
- 81:05:0760101 - кадастровый номер квартала
- 81:05:0760101:35 - кадастровый номер земельного участка в КК
- проектируемый газопровод-ввод
- существующий газопровод
- граница зоны с особыми условиями использования территории учтенная в ЕГРН

Заявитель  Косачев О.В., по доверенности
(подпись, расшифровка подписи) № 2060 от 08.12.2023
МП Верно
(для юридических лиц и ИП)