



**ПОСТАНОВЛЕНИЕ**  
**Администрации Юсьвинского муниципального округа**  
**Пермского края**

25.02.2026

246-01-08вн-2026-131

О размещении объекта  
«Газопровод-ввод низкого давления»

Рассмотрев заявление АО «Газпром газораспределение Пермь» и в соответствии со ст.39.33, 39.36 Земельного кодекса РФ, постановлением Правительства Пермского края от 22.07.2015 № 478-п «Об утверждении Положения о порядке и условиях размещения объектов на землях или земельных участках, находящихся в государственной или муниципальной собственности, на территории Пермского края без предоставления земельных участков и установления сервитутов» администрация Юсьвинского муниципального округа Пермского края ПОСТАНОВЛЯЕТ:

1. Разрешить АО «Газпром газораспределение Пермь» 614000, г. Пермь, ул. Петропавловская, 43 (ИНН 5902183841, ОГРН 1025900512670), размещение объекта: «Газопровод давлением до 1,2 Мпа для размещения которого не требуется разрешения на строительство» на срок: 1(один) год с 26.02.2026 по 25.02.2027, способ размещения – подземный, бессрочно, способ размещения – наземный.

Местоположение: Пермский край, Юсьвинский м.о., п. Майкор, ул. Свободы, на землях, находящихся в государственной собственности в кадастровом квартале 81:05:1420020, 81:05:1420027, согласно прилагаемой схеме предполагаемых к использованию земель или части земельного участка.

2. АО «Газпром газораспределение Пермь» после размещения объекта привести земли в состояние, пригодное для их использования.

3. Контроль за исполнением постановления возложить на Шидловскую Н.Ю., заместителя главы администрации Юсьвинского муниципального округа Пермского края по экономическому развитию.

Глава муниципального округа-  
глава администрации Юсьвинского  
муниципального округа Пермского края




Н.Г Никулин

**Схема предполагаемых к использованию земель или части земельного участка**

Лист 1

Объект: "Газопровод-ввод низкого давления Пермский край, Юсьвинский р-н, п. Майкор, ул.Свободы, д. 13"  
Местоположение: Пермский край, Юсьвинский м.о., п. Майкор, ул. Свободы  
Площадь земель или части земельного участка, кв.м.: 1824  
Категория земель: земли населенных пунктов  
Вид разрешенного использования земельного участка: отсутствует

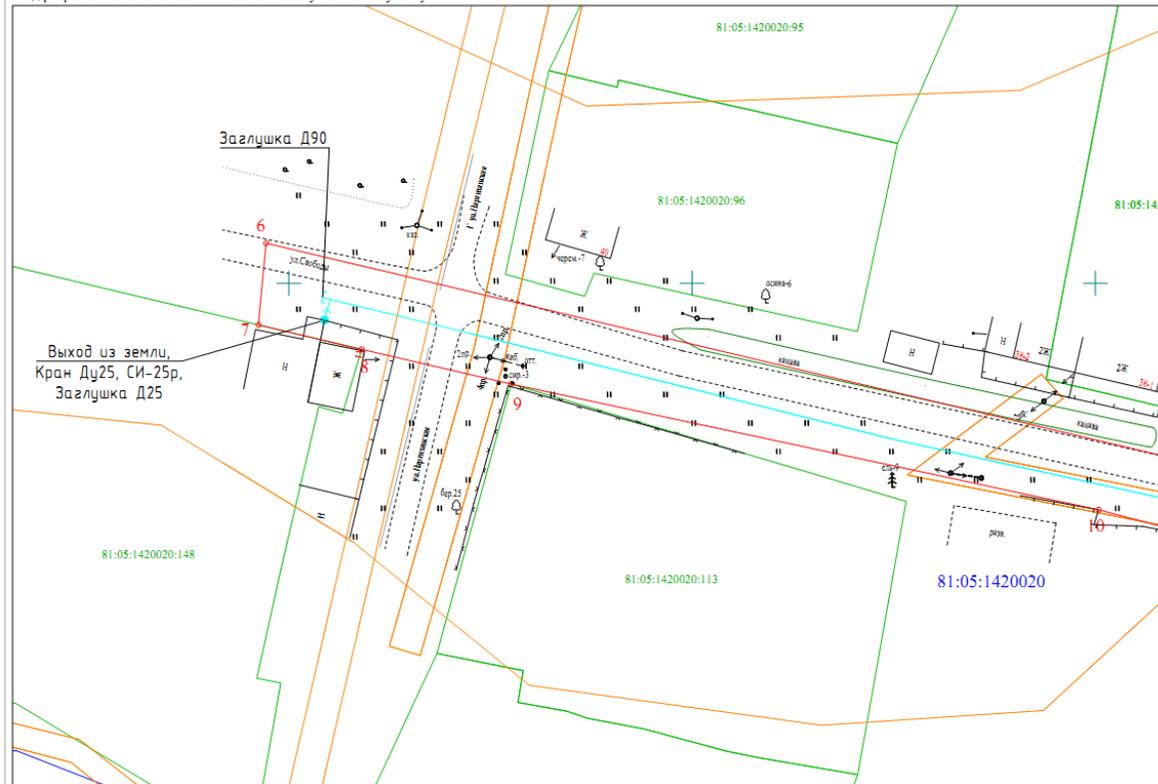

№ точки границы	Каталог координат (МСК-59), м	
	X	Y
1	628574,08	2212235,82
2	628583,97	2212233,25
3	628571,42	2212202,28
4	628571,89	2212190,17
5	628577,37	2212164,29
6	628604,92	2212047,16
7	628594,87	2212046,22
8	628591,86	2212058,99
9	628587,59	2212077,57
10	628572,11	2212150,39
11	628563,81	2212182,18
12	628561,34	2212204,02
1	628574,08	2212235,82

Условные обозначения: Масштаб 1:500

- граница предполагаемых к использованию земель или части земельного участка
- граница земельного участка ранее учтенного в ЕГРН
- 81:05:1420020 - граница кадастрового квартала
- 81:05:1420020:148 - кадастровый номер земельного участка в кадастровом квартале
- проектируемый газопровод-ввод
- существующий газопровод
- обозначение наземного (конструктивного) элемента проектируемого газопровода-ввода
- граница зоны с особыми условиями использования территории учтенная в ЕГРН


**Описание границ смежных землепользователей:**  
от т.7 до т.8 - земельный участок с кадастровым номером 81:05:1420020:148;  
от т.1 до т.7, от т.20 до т.1 - земли, находящиеся в государственной (муниципальной) собственности.

Заявитель Косачев О.В., по доверенности  
(подпись, расшифровка подписи) № 2568 от 09.12.2025  
МП Верно  
(для юридических лиц и ИП)

### Схема предполагаемых к использованию земель или части земельного участка

Объект: "Газопровод-ввод низкого давления Пермский край, Юсьвинский р-н, п. Майкор, ул.Свободы, д. 13"  
 Местоположение: Пермский край, Юсьвинский м.о., п. Майкор, ул. Свободы  
 Площадь земель или части земельного участка, кв.м.: 1824  
 Категория земель: земли населенных пунктов  
 Вид разрешенного использования земельного участка: отсутствует

Лист 2

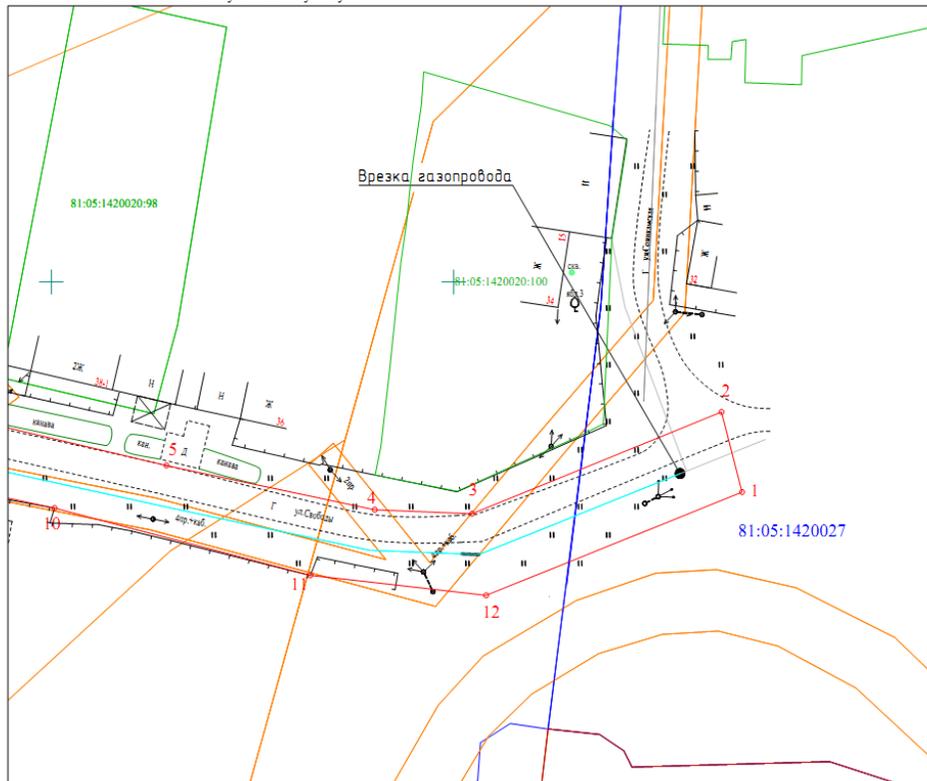

- Условные обозначения:
- 1 ○ 2 - граница предполагаемых к использованию земель или части земельного участка
  - - граница земельного участка ранее учтенного в ЕГРН
  - - граница кадастрового квартала
  - 81:05:1420020 - кадастровый номер квартала
  - 81:05:1420020:100 - кадастровый номер земельного участка в кадастровом квартале
  - - проектируемый газопровод-ввод
  - - существующий газопровод
  - - обозначение наземного (конструктивного) элемента проектируемого газопровода-ввода
  - - граница зоны с особыми условиями использования территории учтенная в ЕГРН

Масштаб 1:500

№ точки границы	Каталог координат (МСК-59), м	
	X	Y
1	628574,08	2212235,82
2	628583,97	2212233,25
3	628571,42	2212202,28
4	628571,89	2212190,17
5	628577,37	2212164,29
6	628604,92	2212047,16
7	628594,87	2212046,22
8	628591,86	2212058,99
9	628587,59	2212077,57
10	628572,11	2212150,39
11	628563,81	2212182,18
12	628561,34	2212204,02
1	628574,08	2212235,82

#### Описание границ смежных землепользователей:

от т.7 до т.8 - земельный участок с кадастровым номером 81:05:1420020:148;  
 от т.1 до т.7, от т.20 до т.1 - земли, находящиеся в государственной (муниципальной) собственности.

Заявитель Косачев О.В., по доверенности  
(подпись, расшифровка подписи) № 2568 от 09.12.2025  
МП Верно  
(для юридических лиц и ИП)