

# СХЕМА ПРЕДПОЛАГАЕМЫХ К ИСПОЛЬЗОВАНИЮ ЗЕМЕЛЬ ИЛИ ЧАСТИ ЗЕМЕЛЬНОГО УЧАСТКА

**Объект:** Линии связи, линейно-кабельные сооружения связи и иные сооружения связи, для размещения которых не требуется разрешения на строительство.

**Местоположение:** Пермский край, Юсьвинский м.о., с. Антипино, ул. Центральная, в кадастровом квартале 81:05:0770001


**Площадь земель или части земельного участка, кв. м** 49 кв.м.

**Условный номер земельного участка:** :3У1

**Категория земель:** земли населенных пунктов

**Вид разрешенного использования:** для размещения опоры сотовой связи

Обозначение характерных точек границы	Координаты, м (МСК-59)	
	X	Y
1	2	3
н1	630958,37	2170761,61
н2	630953,19	2170756,91
н3	630957,89	2170751,72
н4	630963,07	2170756,42
н1	630958,37	2170761,61

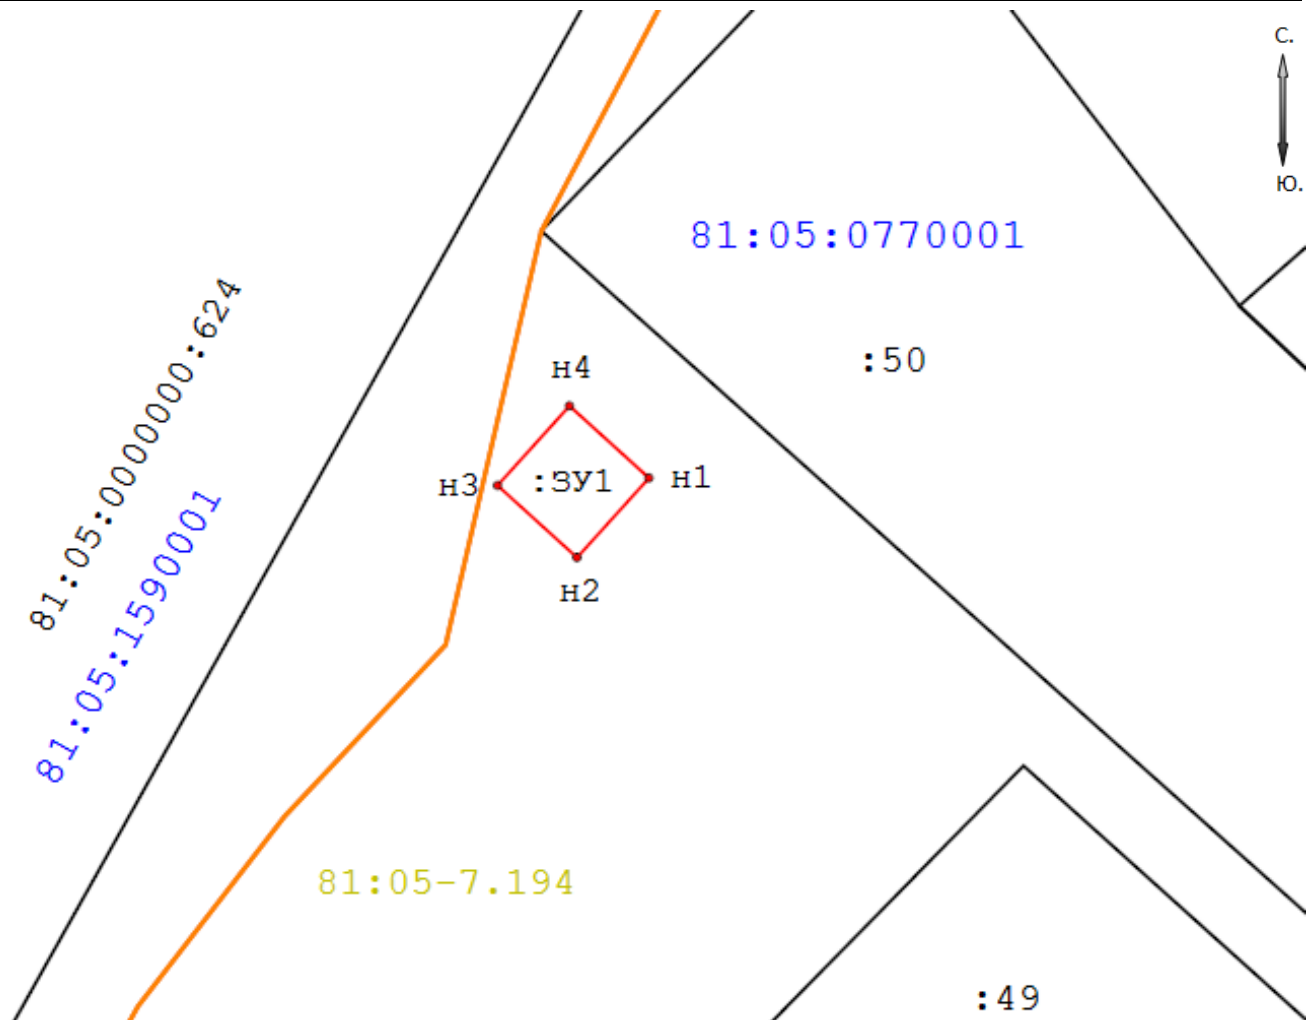

Масштаб 1:500

**Заявитель:** Свищев В.А. / [подпись]



## Условные обозначения:

- - проектируемая граница земельного участка
- - граница земельного участка по сведениям ГКН
- - граница кадастрового квартала

**81:05:0770001** - номер кадастрового квартала

•<sup>1</sup> - поворотная точка границы образуемого участка

**:3У1** - обозначение образуемого земельного участка

**59:05-7.194** - учетный номер территориальной зоны (зоны с особыми условиями использования территорий)