

Схема предполагаемых к использованию земель или части земельного участка


Объект: "Газопровод-ввод низкого давления с. Купрос, ул. Новая,2а"

Местоположение: Пермский край, м.о. Юсьвинский, с. Купрос, ул. Новая

Площадь земель или части земельного участка, кв.м.: 1744

Категория земель: земли населённых пунктов

Вид разрешенного использования земельного участка: отсутствует

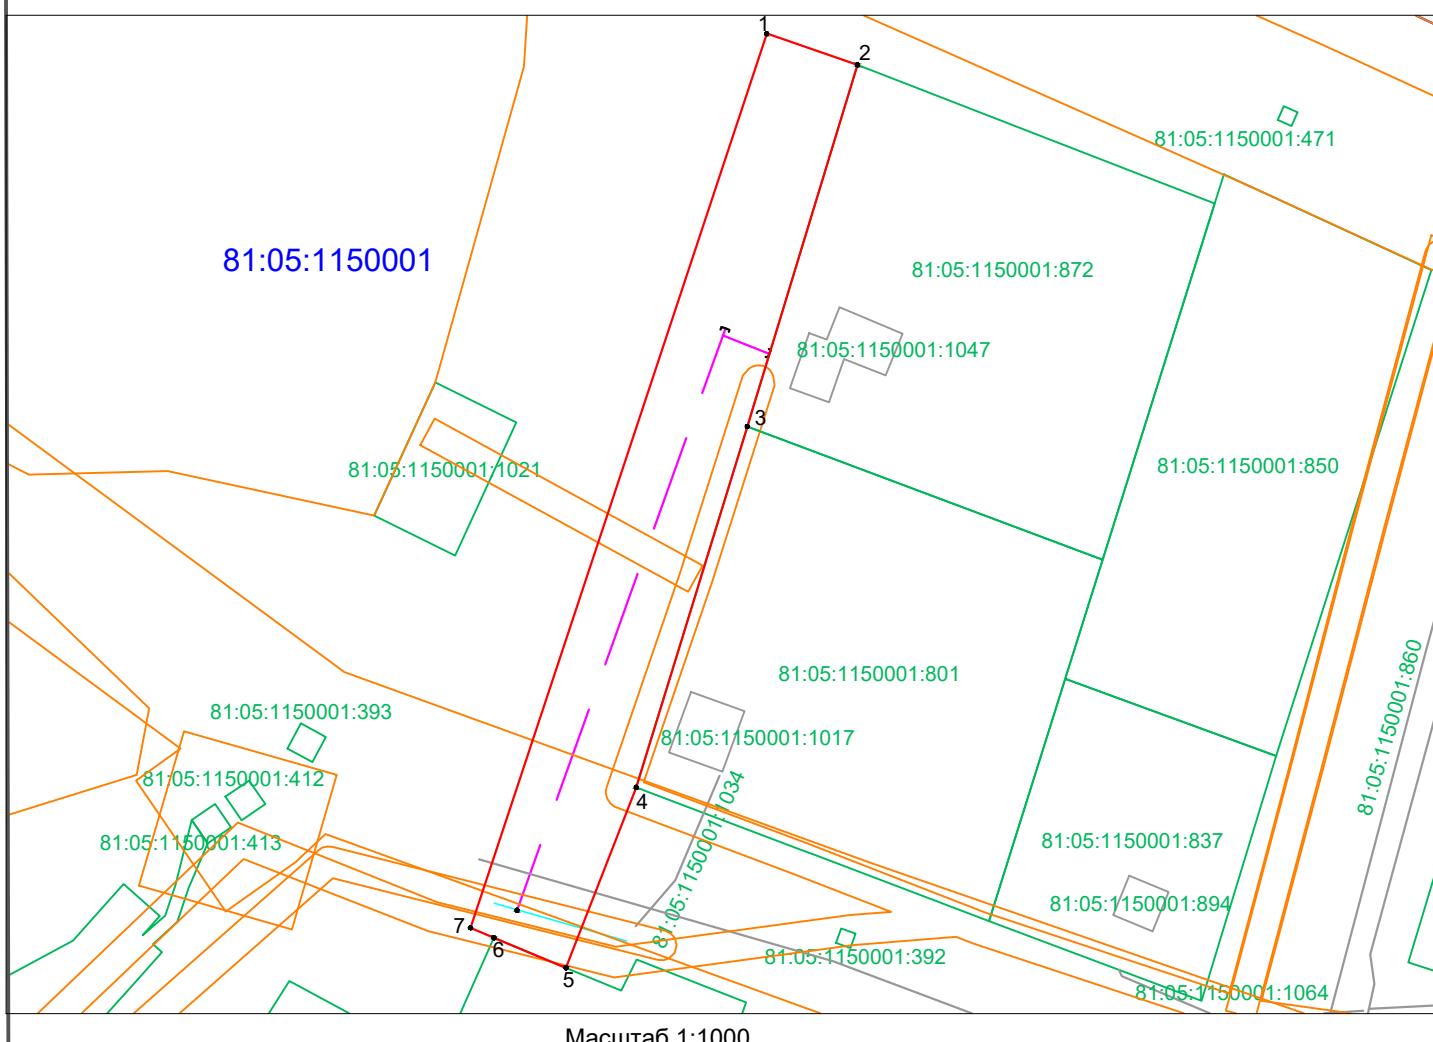

Масштаб 1:1000

Описание границ смежных землепользователей:

от т.2 до т.4 - земли, находящиеся в государственной или муниципальной собственности
от т4 до т.3 - земельный участок 81:05:1150001:801
от т3 до т.2 - земельный участок 81:05:1150001:872

№ точки границы	Каталог координат (МСК-59)	
	X	Y
ЗУ1 (1)		
1	627960.96	2190773.50
2	627956.82	2190785.51
3	627909.01	2190770.92
4	627861.29	2190756.23
5	627837.41	2190746.95
6	627841.39	2190737.42
7	627842.72	2190734.32

Условные обозначения:

- 1 - граница предполагаемых к использованию земель или части земельного участка
- 2 - граница земельного участка ранее учтенного в ЕГРН
- 81:05:1150001 - граница кадастрового квартала
- 81:05:1150001:801 - кадастровый номер земельного участка в кадастровом квартале
- 81:05:1150001:872 - проектируемый газопровод-ввод
- 81:05:1150001:850 - существующий газопровод
- 81:05:1150001:837 - обозначение зоны с особыми условиями использования территории

Заявитель Косачев О.В., по доверенности
(подпись, расшифровка подписи) № 2355 от 09.12.2024

Верно

МП

(для юридических лиц и ИП)