

## Схема предполагаемых к использованию земель или части земельного участка

Объект: "Газопровод-ввод низкого давления до границы земельного участка по адресу: Пермский край, Юсьвинский район, п. Майкор, ул. Свободы, д. 88"


Местоположение: Пермский край, Юсьвинский м.о., п. Майкор

Площадь земель или части земельного участка, кв.м.: **307**

Категория земель: земли населённых пунктов

Вид разрешенного использования земельного участка: отсутствует

Обозначение характерных точек границ	Координаты (МСК - 59)	
	X	Y
№		
<b>ЗУ1 (1)</b>		
1	628790.11	2211045.75
2	628789.63	2211048.25
3	628788.05	2211057.25
4	628787.54	2211063.51
5	628770.43	2211061.39
6	628773.15	2211043.34
1	628790.11	2211045.75

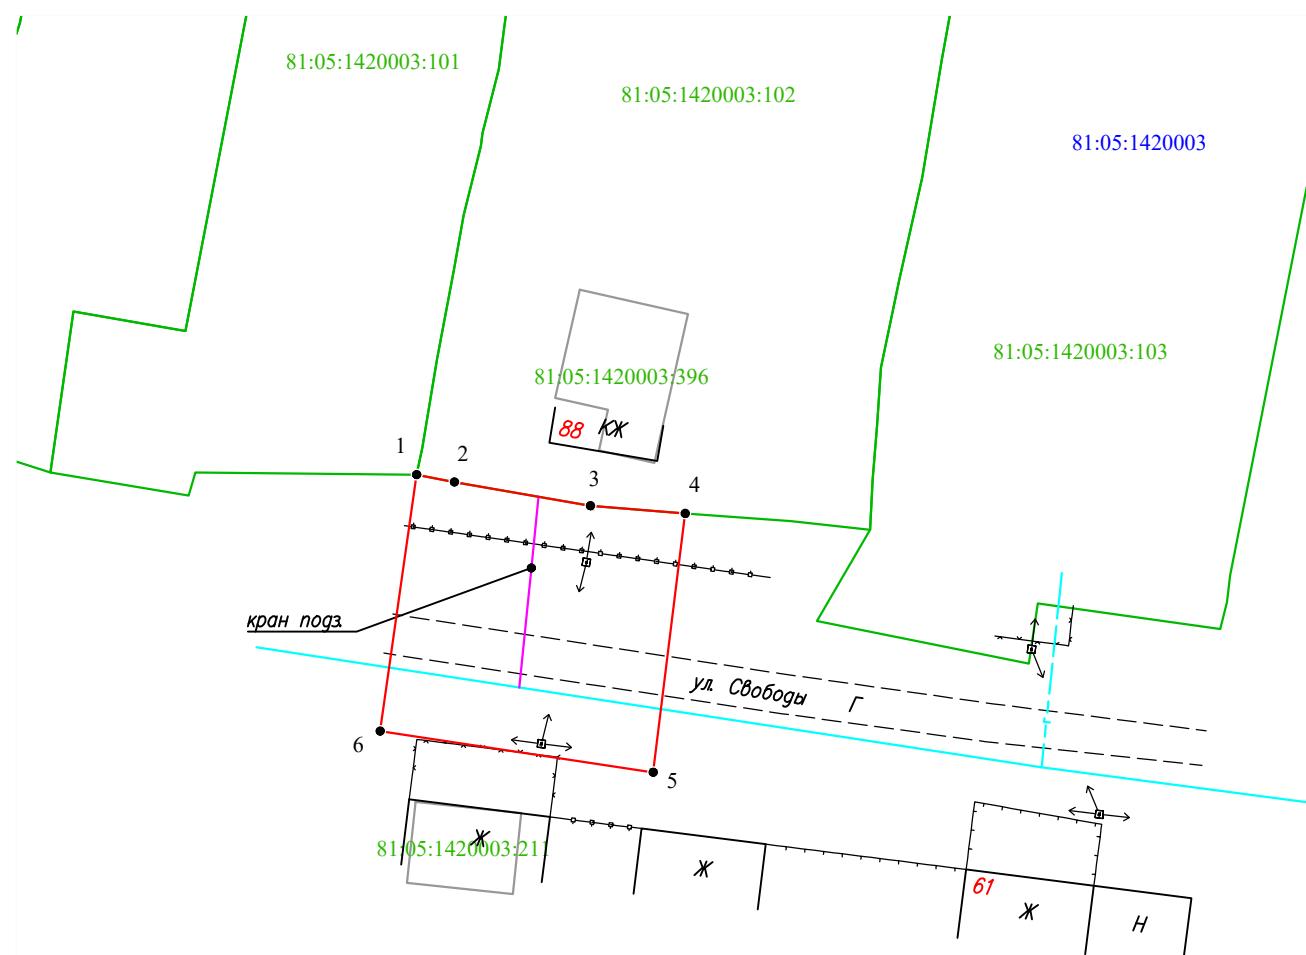

Масштаб 1:500

### Условные обозначения:

- граница части земельного участка, занимаемой на период строительства
- граница земельного участка ранее учтенного в ЕГРН, установленная в соответствии с требованиями зем. законод-ва
- граница кадастрового квартала
- кадастровый номер квартала
- кадастровый номер земельного участка в КК
- проектируемый газопровод
- существующий газопровод
- граница зоны с особыми условиями использования территории учтенная в ЕГРН

**Описание границ смежных землепользователей:**  
от т.4 до т.1 - земли неразграниченной государственной (муниципальной) собственности;  
от т.1 до т.4 - 81:05:1420003:102

Заявитель **Косачев О.В., по доверенности**  
(подпись, расшифровка подписи) **№ 2355 от 09.12.2024**  
МП  
(для юридических лиц и ИП)  
Верно