



ПОСТАНОВЛЕНИЕ
Администрации Юсьвинского муниципального округа
Пермского края

24.02.2026

246-01-08вн-2026-105

О размещении объекта
«Газопровод-ввод низкого давления»

Рассмотрев заявление АО «Газпром газораспределение Пермь» и в соответствии со ст.39.33, 39.36 Земельного кодекса РФ, постановлением Правительства Пермского края от 22.07.2015 № 478-п «Об утверждении Положения о порядке и условиях размещения объектов на землях или земельных участках, находящихся в государственной или муниципальной собственности, на территории Пермского края без предоставления земельных участков и установления сервитутов» администрация Юсьвинского муниципального округа Пермского края ПОСТАНОВЛЯЕТ:

1. Разрешить АО «Газпром газораспределение Пермь» 614000, г. Пермь, ул. Петропавловская, 43 (ИНН 5902183841, ОГРН 1025900512670), размещение объекта: «Газопровод давлением до 1,2 Мпа для размещения которого не требуется разрешения на строительство» на срок 1(один) год с 25.02.2026 по 24.02.2027, способ размещения- подземный.

Местоположение: Пермский край, Юсьвинский м.о., с.Юсьва, ул. Пионерская, на землях, находящихся в государственной собственности в кадастровом квартале 81:05:0011027, 81:05:0011037, согласно прилагаемой схеме предполагаемых к использованию земель или части земельного участка.

2. АО «Газпром газораспределение Пермь» после размещения объекта привести земли в состояние, пригодное для их использования.

3. Контроль за исполнением постановления возложить на Шидловскую Н.Ю., заместителя главы администрации Юсьвинского муниципального округа Пермского края по экономическому развитию.

Глава муниципального округа-
глава администрации Юсьвинского
муниципального округа Пермского края



Н.Г Никулин

Приложение к постановлению администрации
Юсьвинского муниципального округа Пермского края
от 24.02.2026 № 246-01-08вн-2026-105

Схема предполагаемых к использованию земель или части земельного участка

Объект: "Газопровод-ввод низкого давления с Юсьва, ул Пионерская, 36а"


Местоположение: Пермский край, Юсьвинский м.о., с. Юсьва

Площадь земель или части земельного участка, кв.м.: **60**

Категория земель: земли населённых пунктов

Вид разрешенного использования земельного участка: отсутствует

Обозначение характерных точек границ №	Координаты (МСК - 59)	
	X	Y
ЗУ1 (I)		
1	624887.35	2158081.53
2	624885.80	2158087.03
3	624878.97	2158086.50
4	624875.61	2158086.32
5	624877.39	2158080.01
6	624880.17	2158080.74
1	624887.35	2158081.53

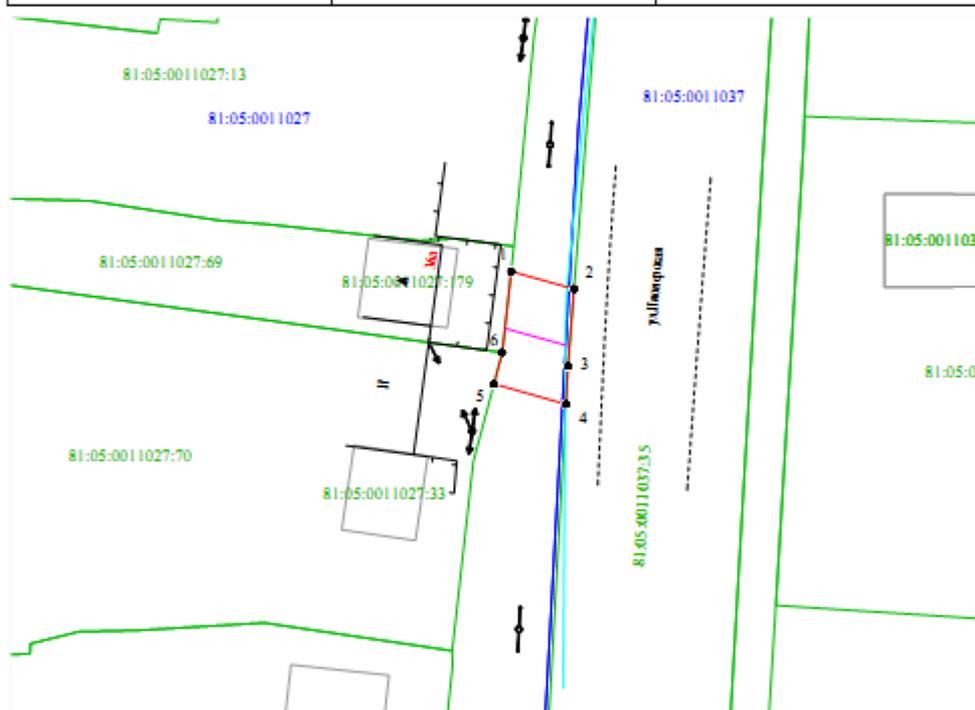

Масштаб 1:500

Условные обозначения:

-  2 • граница части земельного участка, занимаемой на период строительства
-  граница земельного участка ранее учтенного в ЕГРН, устан-чая в соот-вии с требованиями зем. законода-ва
-  граница кадастрового квартала
-  81:05:0011027 кадастровый номер квартала
-  81:05:0011027:69 кадастровый номер земельного участка в КК
-  проектируемый газопровод
-  существующий газопровод
-  граница зоны с особыми условиями использования территории учтенная в ЕГРН

Описание границ смежных землепользователей:

от т.1 до т.2, от т.4 до т.5 - земли неразграниченной государственной (муниципальной) собственности;
от т.2 до т.4 - 81:05:0011037:35,
от т.5 до т.6 - 81:05:0011027:70,
от т.6 до т.1 - 81:05:0011027:69.

Заявитель


(подпись, расшифровка подписи)

Косачева О.В., по доверенности

№ 2568 от 09.12.2025

МП

Верно

(для юридических лиц и ИП)