



ПОСТАНОВЛЕНИЕ
Администрации Юсьвинского муниципального округа
Пермского края

14.04.2026

246-01-08вн-2026-301

О размещении объекта
«Газопровод-ввод низкого давления»

Рассмотрев заявление АО «Газпром газораспределение Пермь» и в соответствии со ст.39.33, 39.36 Земельного кодекса РФ, постановлением Правительства Пермского края от 22.07.2015 № 478-п «Об утверждении Положения о порядке и условиях размещения объектов на землях или земельных участках, находящихся в государственной или муниципальной собственности, на территории Пермского края без предоставления земельных участков и установления сервитутов» администрация Юсьвинского муниципального округа Пермского края ПОСТАНОВЛЯЕТ:

1. Разрешить АО «Газпром газораспределение Пермь» 614000, г. Пермь, ул. Петропавловская, 43 (ИНН 5902183841, ОГРН 1025900512670), размещение объекта: «Газопровод давлением до 1,2 Мпа для размещения которого не требуется разрешения на строительство» на срок: 1(один) год с 14.04.2026 по 13.04.2027, способ размещения – подземный; бессрочно, способ размещения - наземный.

Местоположение: Пермский край, Юсьвинский м.о., п. Майкор, ул. Свободы, на землях, находящихся в государственной собственности в кадастровых кварталах 81:05:1420020, 81:05:1420027, согласно прилагаемой схеме предполагаемых к использованию земель или части земельного участка.

2. АО «Газпром газораспределение Пермь» после размещения объекта привести земли в состояние, пригодное для их использования.

3. Контроль за исполнением постановления возложить на Шидловскую Н.Ю., заместителя главы администрации Юсьвинского муниципального округа Пермского края по экономическому развитию.

Глава муниципального округа-
глава администрации Юсьвинского
муниципального округа Пермского края



Н.Г Никулин

Схема предполагаемых к использованию земель или части земельного участка

Объект: "Газопровод-ввод низкого давления Пермский край, Юсьвинский р-н, п. Майкор, ул.Свободы, д. 34"


Местоположение: Пермский край, Юсьвинский м.о., п. Майкор

Площадь земель или части земельного участка, кв.м.: 2233

Категория земель: земли населённых пунктов

Вид разрешенного использования земельного участка: отсутствует

Обозначение характерных точек гранци	Координаты (МСК - 59)		Обозначение характерных точек гранци	Координаты (МСК - 59)	
	X	Y		X	Y
№	ЗУП (П)		№	X	Y
1	628610.12	2212220.39	18	628574.72	2212406.27
2	628609.79	2212223.90	19	628563.50	2212404.39
3	628598.29	2212226.09	20	628553.69	2212386.40
4	628585.22	2212231.79	21	628559.72	2212359.89
5	628585.66	2212237.94	22	628565.67	2212338.61
6	628581.63	2212289.78	23	628571.14	2212315.62
7	628576.62	2212320.30	24	628569.14	2212312.82
8	628564.10	2212385.22	25	628570.76	2212305.01
9	628568.89	2212395.36	26	628571.86	2212297.00
10	628575.69	2212398.73	27	628576.01	2212270.99
11	628590.75	2212401.25	28	628578.01	2212262.82
12	628632.65	2212406.24	29	628578.72	2212245.11
13	628631.71	2212414.18	30	628578.30	2212240.21
14	628625.65	2212413.04	31	628577.23	2212235.33
15	628609.39	2212412.20	32	628572.91	2212225.07
16	628585.77	2212409.97	33	628589.12	2212218.90
17	628574.50	2212408.89	34	628605.40	2212219.64
			1	628610.12	2212220.39

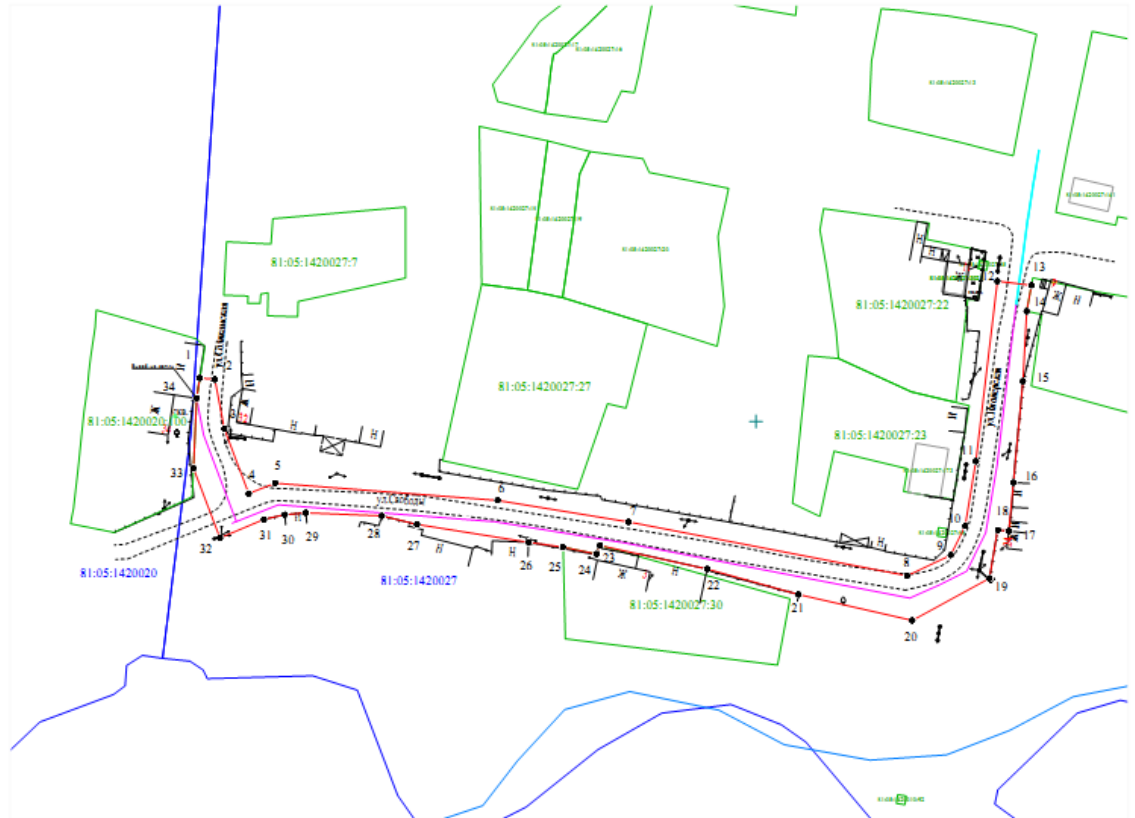

Масштаб 1:1000

- Условные обозначения:
- граница части земельного участка, занимаемой на период строительства
 - граница земельного участка ранее учтенного в ЕГРН, устан-ая в соот-ии с требованиями зем. законод-ва
 - граница кадастрового квартала
 - 81:05:1420020 - кадастровый номер квартала
 - 81:05:1420020:100 - кадастровый номер земельного участка в КК
 - проектируемый газопровод-ввод
 - существующий газопровод
 - граница зоны с особыми условиями использования территории учтенная в ЕГРН

Описание границ смежных землепользователей:
от т.1 до т.13, от т.14 до т.24, от т.24 до т.33 - земли неразграниченной государственной (муниципальной) собственности;
от т.13 до т.14 - 81:05:1420027:40,
от т.24 до т.25 - 81:05:1420027:30,
от т.33 до т.1 - 81:05:1420020:100.

Заявитель Косачев О.В., по доверенности
(подпись, расшифровка подписи) № 2568 от 09.12.2025

МП Веро
(для юридических лиц и ИП)