






План границ объекта

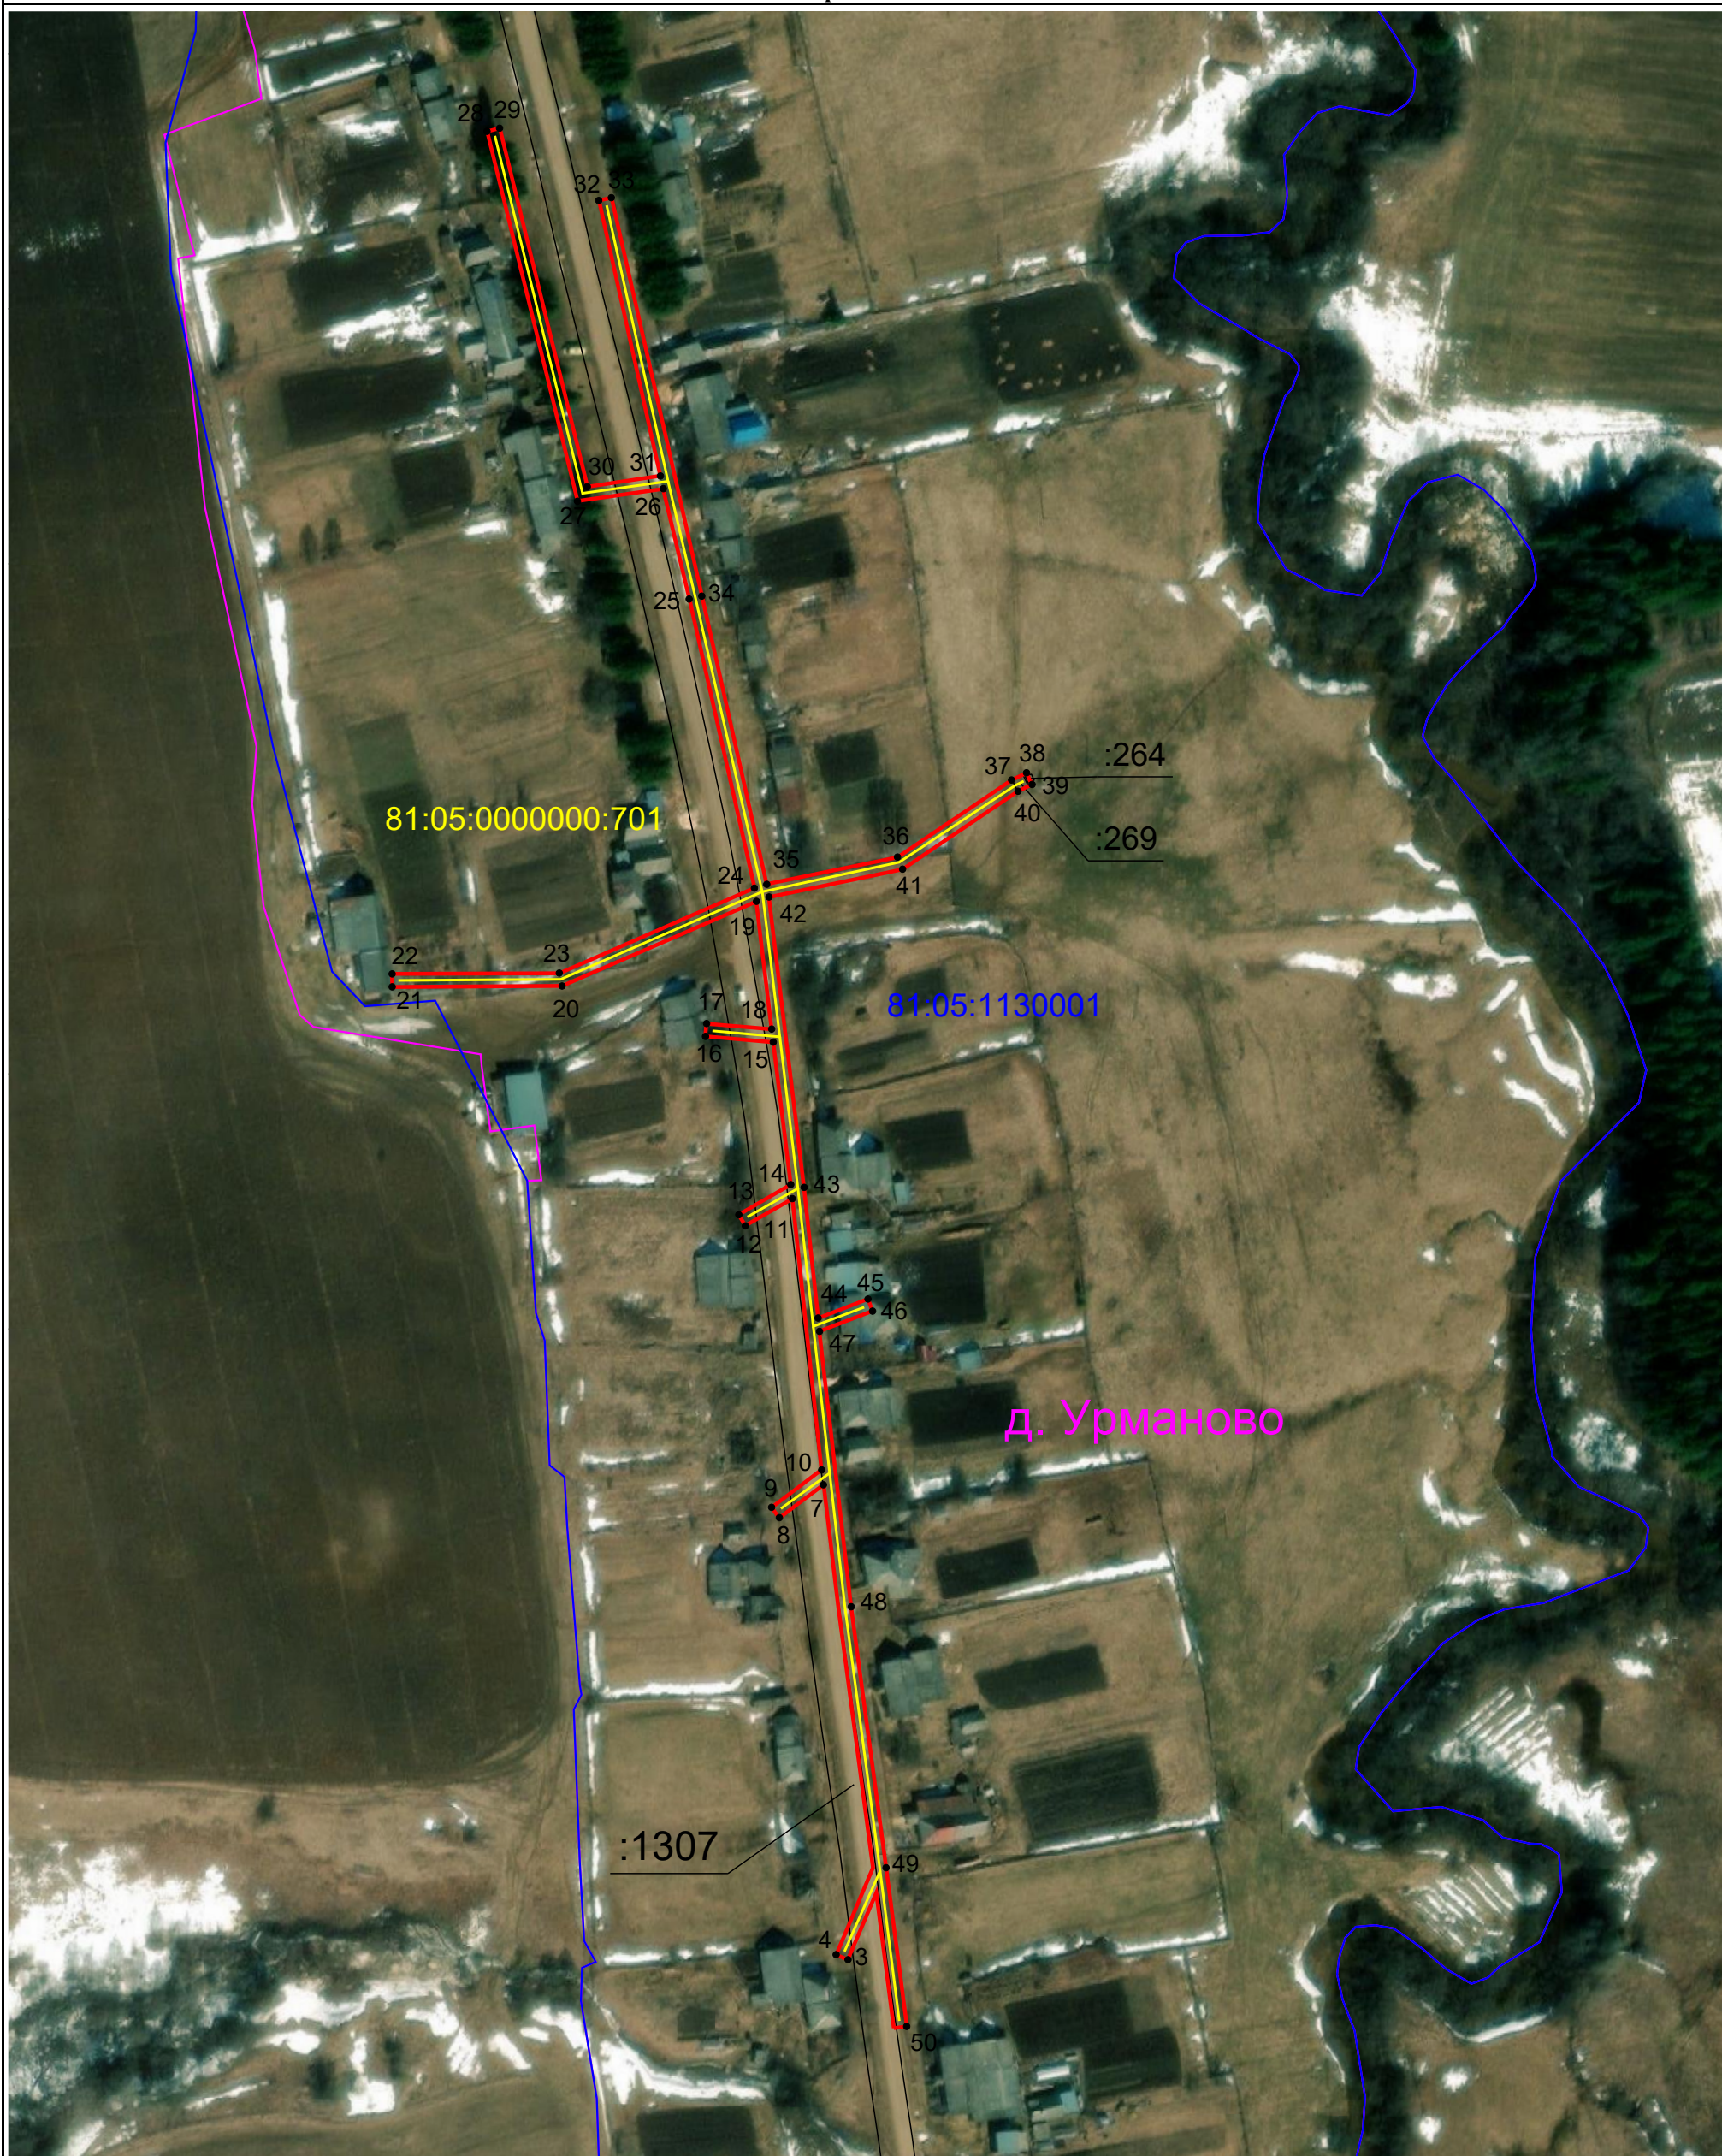

Условные обозначения:

- 1 - обозначение характерной точки границы устанавливаемого
• публичного сервитута
- граница кадастрового квартала
:35 - кадастровый номер земельного участка
г. Сюзьва - наименование субъекта, населенного пункта

-  - границы земельных участков, попадающих в зону публичного сервитута
-  81:05:1150001 - номер кадастрового квартала
-  - граница устанавливаемого публичного сервитута
-  - ось линии, контур объекта