



ПОСТАНОВЛЕНИЕ
Администрации Юсьвинского муниципального округа
Пермского края

05.03.2026

246-01-08ВН-2026-170

О размещении объекта
«Газопровод-ввод низкого давления»

Рассмотрев заявление АО «Газпром газораспределение Пермь» и в соответствии со ст.39.33, 39.36 Земельного кодекса РФ, постановлением Правительства Пермского края от 22.07.2015 № 478-п «Об утверждении Положения о порядке и условиях размещения объектов на землях или земельных участках, находящихся в государственной или муниципальной собственности, на территории Пермского края без предоставления земельных участков и установления сервитутов» администрация Юсьвинского муниципального округа Пермского края ПОСТАНОВЛЯЕТ:

1. Разрешить АО «Газпром газораспределение Пермь» 614000, г. Пермь, ул. Петропавловская, 43 (ИНН 5902183841, ОГРН 1025900512670), размещение объекта: «Газопровод давлением до 1,2 Мпа для размещения которого не требуется разрешения на строительство» на срок: 1(один) год с 05.03.2026 по 04.03.2027, способ размещения – подземный; бессрочно, способ размещения – наземный.

Местоположение: Пермский край, Юсьвинский м.о., п. Майкор, ул. Кооперативная, на землях находящихся в государственной собственности в кадастровом квартале: 81:05:1420017, согласно прилагаемой схеме предполагаемых к использованию земель или части земельного участка.

2. АО «Газпром газораспределение Пермь» после размещения объекта привести земли в состояние, пригодное для их использования.

3. Контроль за исполнением постановления возложить на Шидловскую Н.Ю., заместителя главы администрации Юсьвинского муниципального округа Пермского края по экономическому развитию.

Глава муниципального округа-
глава администрации Юсьвинского
муниципального округа Пермского края



Н.Г Никулин

Схема предполагаемых к использованию земель или части земельного участка

Объект: "Газопровод-ввод низкого давления до границы земельного участка по адресу: Пермский край,


Юсьвинский район, п. Майкор, ул. Кооперативная, 7"

Местоположение: Пермский край, Юсьвинский м.о., п. Майкор, ул. Кооперативная

Площадь земель или части земельного участка, кв.м.: 715

Категория земель: земли населённых пунктов

Вид разрешенного использования земельного участка: отсутствует

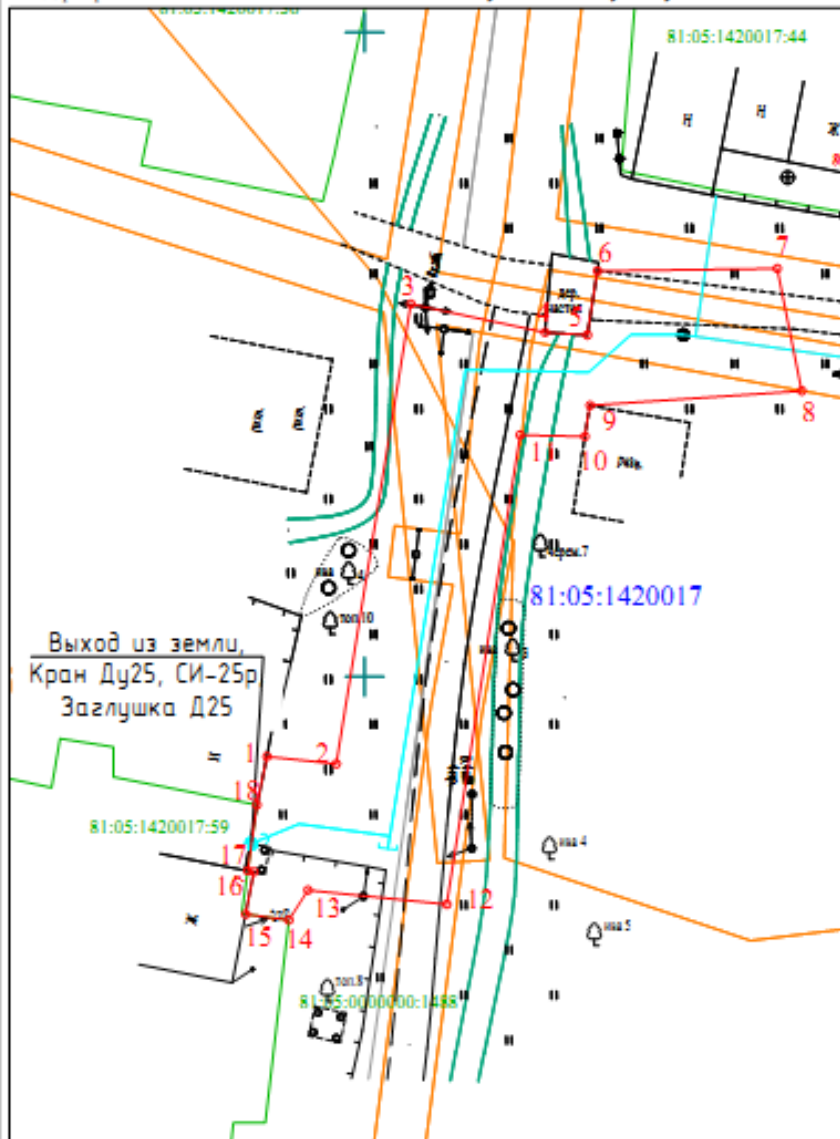

№ точки границы	Катастровые координаты (МКС-99), м	
	X	Y
1	628793,80	2211542,42
2	628793,23	2211547,80
3	628828,93	2211583,59
4	628826,73	2211563,98
5	628826,51	2211567,28
6	628831,50	2211568,05
7	628831,69	2211581,99
8	628822,19	2211583,90
9	628821,05	2211567,46
10	628818,64	2211567,09
11	628818,75	2211562,07
12	628782,33	2211556,37
13	628783,44	2211545,60
14	628781,12	2211544,13
15	628781,58	2211540,78
16	628784,86	2211541,41
17	628784,96	2211540,94
18	628790,07	2211541,64
1	628793,80	2211542,42

Условные обозначения:

- граница предполагаемых к использованию земель или части земельного участка
- граница земельного участка ранее учтенного в ЕГРН
- граница кадастрового квартала
- 81:05:1420017 - кадастровый номер квартала
- 81:05:1420017:59 - кадастровый номер земельного участка в кадастровом квартале
- проектируемый газопровод-ввод
- существующий газопровод
- обозначение наземного (конструктивного) элемента проектируемого газопровода-ввода
- граница зоны с особыми условиями использования территории учтенная в ЕГРН

Масштаб 1:500

Описание границ смежных землепользователей:

от т.1 до т.14 - земли, находящиеся в государственной (муниципальной) собственности;
от т.14 до т.1 - земельный участок с кадастровым номером 81:05:1420017:59.

Заявитель

(подпись, расшифровка подписи)
МП
(для юридических лиц и ИП)

Косачев О.В., по доверенности

№ 2568 от 09.12.2025

Верно