

Схема предполагаемого использования земель или части земельного участка


Объект: "Строительство ВЛ 0,4 кВ от опоры №2 ВЛ 0,4 кВ № 1 от ТП 21/100 кВА, ВЛ 10 кВ №2, ПС 35/10 Габово проводом СИП сечением 35 мм на ж/б опорах протяженностью L~ 0,08 км и монтаж пункта учета с удаленным опросом на проектируемой опоре для электроснабжения БС УЦН Т2 по адресу: Пермский край, Юсьвинский м.о., с. Антипино, ул.Центральная (кад. 81:05:0770001:)"

Площадь земель или части земельного участка: **11 кв.м.**

Местоположение: Пермский край, Юсьвинский муниципальный округ

Категория земель: Земли сельскохозяйственного назначения

Вид разрешенного использования: -

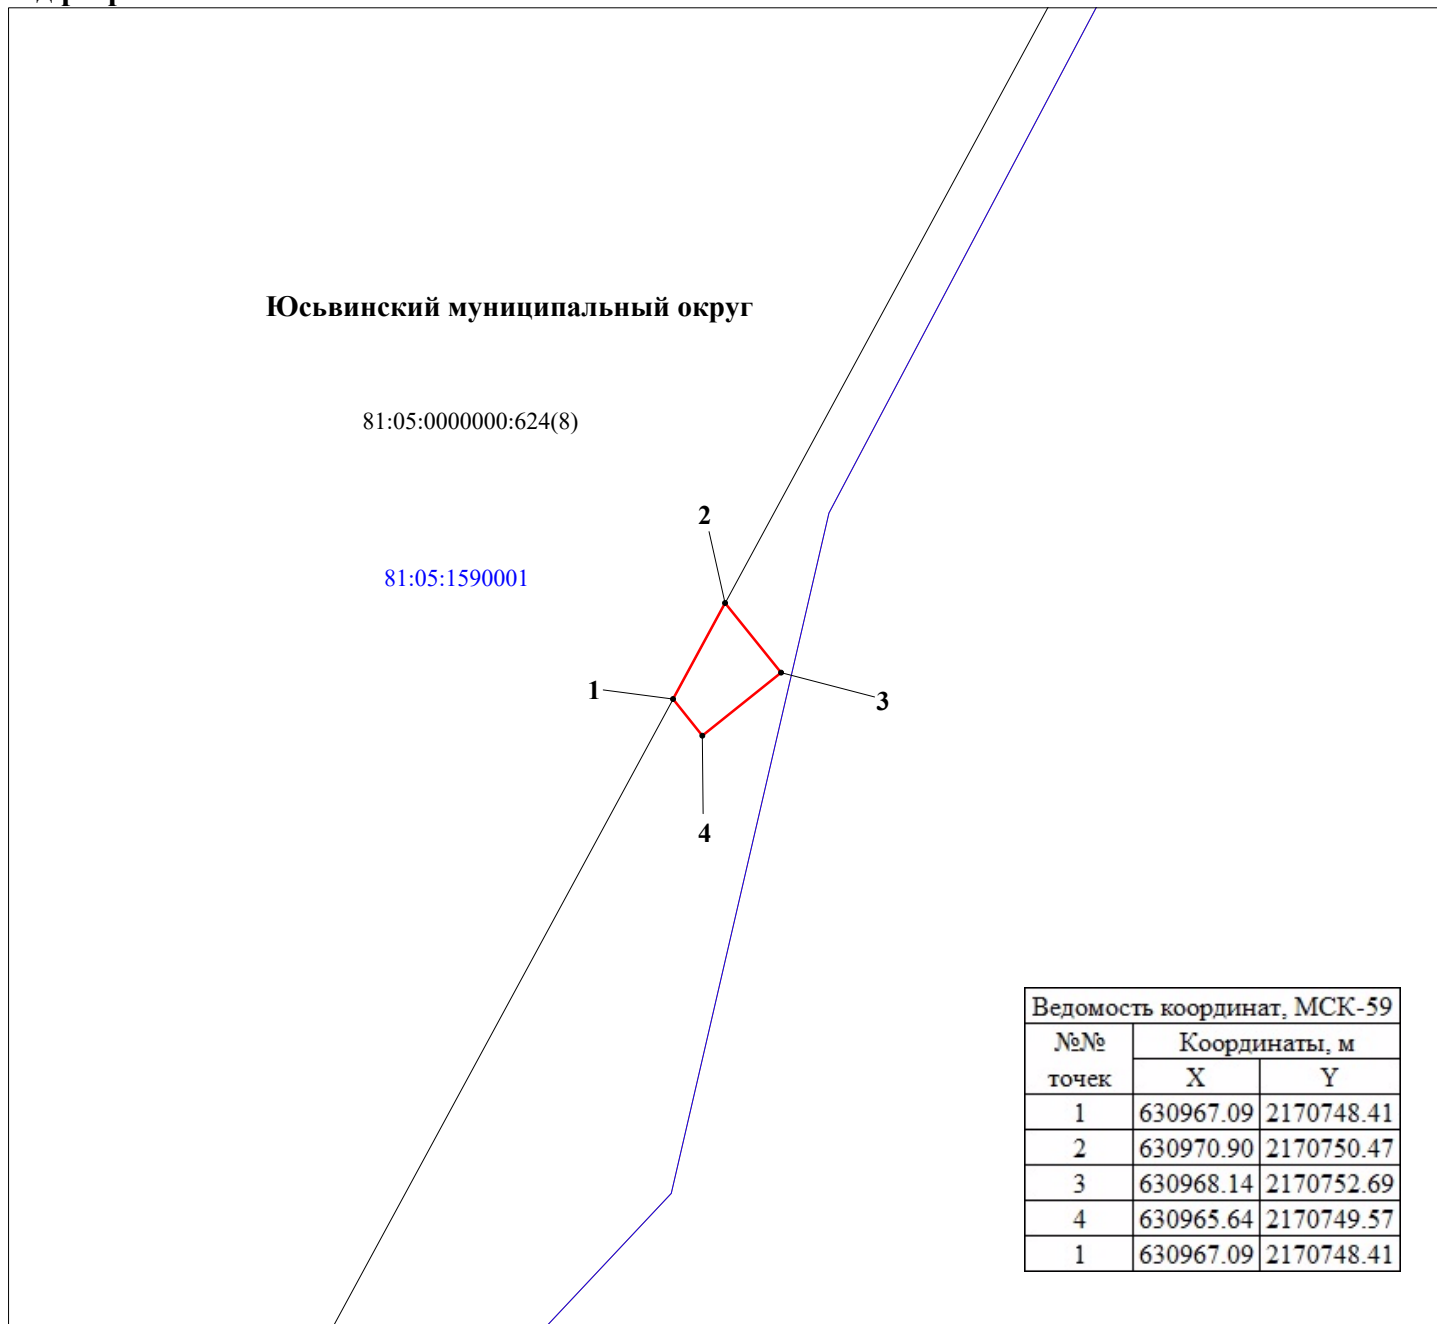

М 1:300

Условные обозначения:

- 81:05:1590001 кадастровый номер квартала
- 81:05:0000000:624 кадастровый номер земельного участка
- граница кадастрового квартала
- существующая часть границы, сведения о которой достаточны для определения её местоположения
- граница вновь образованного земельного участка
- поворотная точка границы участка
- 1 надпись номера вновь образованной точки ЗОУИТ

Описание границ смежных землепользователей:

- 1-2 - 81:05:0000000:624
- 2-1 - свободные муниципальные земли

Заявитель ПАО "Россети Урал"

по доверенности № 59 АА 5027234 от 12.02.2025

Луценко С.А.

