

ГРАФИЧЕСКОЕ ОПИСАНИЕ
местоположения границ населенных пунктов, территориальных
зон, особо охраняемых природных территорий, зон с особыми
условиями использования территории

ВЛ-0,4 кВ L~25 м от опоры № 27 ВЛ 0,4 кВ № 1 от ТП 111/100 кВА, ВЛ 10 кВ № 2, ПС Габово для электроснабжения ФАП по адресу: Пермский край, село Доег, ул. Центральная (кад 81:05:0890001:374)

(наименование объекта, местоположение границ которого описано (далее - объект))

Раздел 1

Сведения об объекте		
№ п/п	Характеристики объекта	Описание характеристик
1	2	3
1	Местоположение объекта	Пермский край, Юсьвинский муниципальный округ, Доег село.
2	Площадь объекта ± величина погрешности определения площади ($P \pm \Delta P$)	108 м ²
3	Иные характеристики объекта	Вид объекта реестра границ: Граница публичного сервитута Кадастровый номер квартала: 81:05:0890001 Вид или наименование публичного сервитута по документу: Публичный сервитут для эксплуатации объекта электросетевого хозяйства: ВЛ-0,4 кВ L~25 м от опоры № 27 ВЛ 0,4 кВ № 1 от ТП 111/100 кВА, ВЛ 10 кВ № 2, ПС Габово для электроснабжения ФАП по адресу: Пермский край, село Доег, ул. Центральная (кад 81:05:0890001:374) Орган, принявший решение об установлении публичного сервитута: Администрация Юсьвинского муниципального округа Пермского края Цель установления публичного сервитута: Публичный сервитут для эксплуатации объекта электросетевого хозяйства: ВЛ-0,4 кВ L~25 м от опоры № 27 ВЛ 0,4 кВ № 1 от ТП 111/100 кВА, ВЛ 10 кВ № 2, ПС Габово для электроснабжения ФАП по адресу: Пермский край, село Доег, ул. Центральная (кад 81:05:0890001:374) Срок публичного сервитута: продолжительность: 49 лет Обладатель публичного сервитута: Юридическое лицо, зарегистрированное в Российской Федерации Публичное акционерное общество «Россети Урал» (ИНН: 6671163413, ОГРН: 1056604000970, адрес эл. почты: perm@rosseti-ural.ru, почтовый адрес: 614990, г.Пермь, Комсомольский проспект,48).

Раздел 2

Сведения о местоположении границ объекта					
1. Система координат		МСК-86, зона 2			
2. Сведения о характерных точках границ объекта					
Обозначение характерных точек границ	Координаты, м		Метод определения координат характерной точки	Средняя квадратическая погрешность положения характерной точки (Mt), м	Описание обозначения точки на местности (при наличии)
	X	Y			
1	2	3	4	5	6
н1	634 797,10	2 175 260,35	Аналитический метод	0,10	—
н2	634 795,17	2 175 256,85	Аналитический метод	0,10	—
н3	634 818,70	2 175 243,81	Аналитический метод	0,10	—
н4	634 820,64	2 175 247,31	Аналитический метод	0,10	—
н1	634 797,10	2 175 260,35	Аналитический метод	0,10	—
3. Сведения о характерных точках части (частей) границы объекта					
1	2	3	4	5	6
—	—	—	—	—	—

Раздел 3

Сведения о местоположении измененных (уточненных) границ объекта

1. Система координат МСК-86, зона 2

2. Сведения о характерных точках границ объекта


Обозначение характерных точек границы	Существующие координаты, м		Измененные (уточненные) координаты, м		Метод определения координат характерной точки	Средняя квадратическая погрешность положения характерной точки (Mt), м	Описание обозначения точки на местности (при наличии)
	X	Y	X	Y			
1	2	3	4	5	6	7	8
—	—	—	—	—	—	—	—
3. Сведения о характерных точках части (частей) границы объекта							
1	2	3	4	5	6	7	8
—	—	—	—	—	—	—	—

ТЕКСТОВОЕ ОПИСАНИЕ

местоположения границ населенных пунктов, территориальных зон

Прохождение границы		Описание прохождения границы
от точки	до точки	
1	2	3
—	—	—

План границ объекта

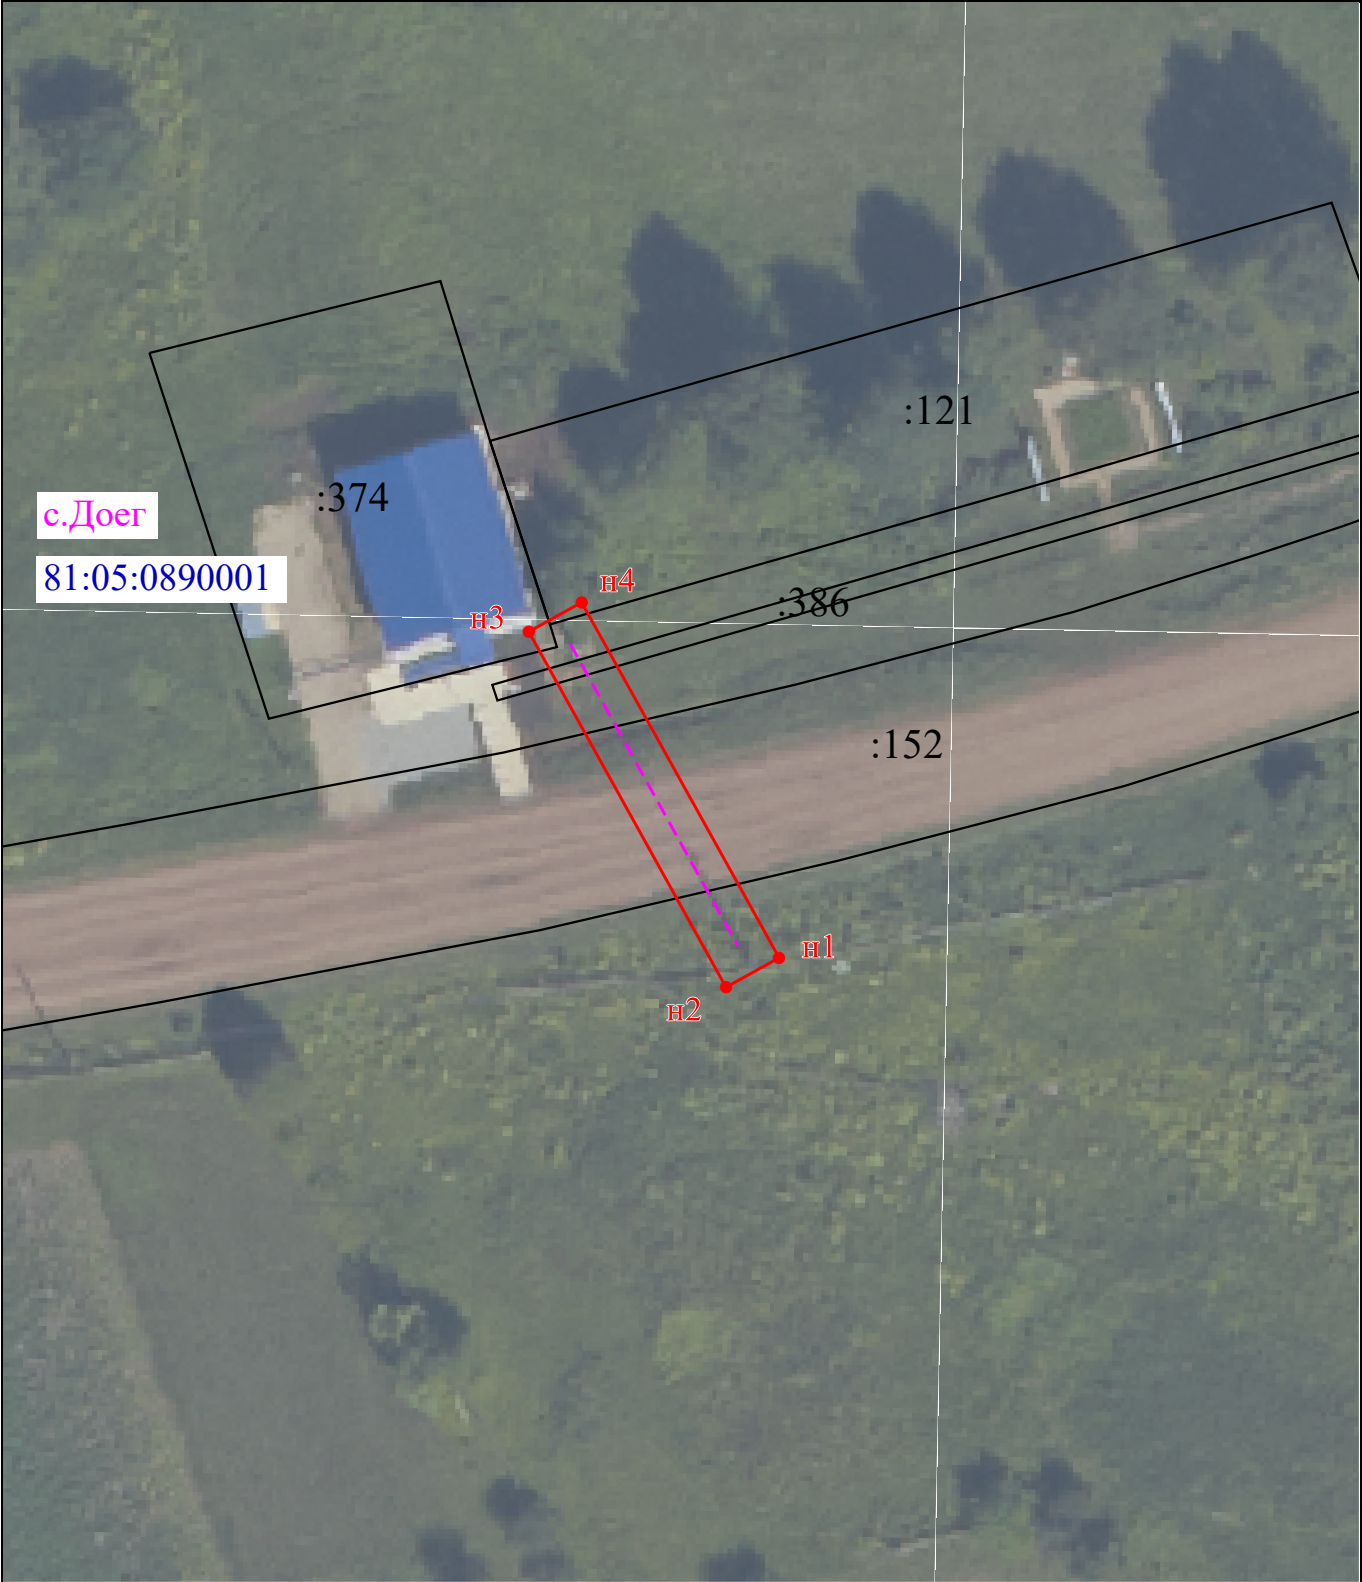

Масштаб 1:500

Условные обозначения:

-  - Новая характерная точка объекта
-  - Образуемая граница объекта
-  - Часть границы, сведения ЕГРН о которой позволяют однозначно определить ее положение на местности
-  - Надписи кадастрового номера земельного участка
-  - Граница кадастрового квартала
-  - Обозначение кадастрового квартала