



ПОСТАНОВЛЕНИЕ
Администрации Юсьвинского муниципального округа
Пермского края

25.02.2026

246-01-08вн-2026-136

О размещении объекта
«Газопровод-ввод низкого давления»

Рассмотрев заявление АО «Газпром газораспределение Пермь» и в соответствии со ст.39.33, 39.36 Земельного кодекса РФ, постановлением Правительства Пермского края от 22.07.2015 № 478-п «Об утверждении Положения о порядке и условиях размещения объектов на землях или земельных участках, находящихся в государственной или муниципальной собственности, на территории Пермского края без предоставления земельных участков и установления сервитутов» администрация Юсьвинского муниципального округа Пермского края ПОСТАНОВЛЯЕТ:

1. Разрешить АО «Газпром газораспределение Пермь» 614000, г. Пермь, ул. Петропавловская, 43 (ИНН 5902183841, ОГРН 1025900512670), размещение объекта: «Газопровод давлением до 1,2 Мпа для размещения которого не требуется разрешения на строительство» на срок: 1(один) год с 26.02.2026 по 25.02.2027, способ размещения – подземный.

Местоположение: Пермский край, Юсьвинский м.о., п. Майкор, ул. Ошмарина, на земельном участке находящемся в муниципальной собственности с кадастровым номером 81:05:0000000:1585, согласно прилагаемой схеме предполагаемых к использованию земель или части земельного участка.

2. АО «Газпром газораспределение Пермь» после размещения объекта привести земли в состояние, пригодное для их использования.

3. Контроль за исполнением постановления возложить на Шидловскую Н.Ю., заместителя главы администрации Юсьвинского муниципального округа Пермского края по экономическому развитию.

Глава муниципального округа-
глава администрации Юсьвинского
муниципального округа Пермского края




Н.Г Никулин

Приложение к постановлению администрации
Юсьвинского муниципального округа Пермского края
от 25.02.2026 № 246-01-08вп-2026-136

Схема предполагаемых к использованию земель или части земельного участка

Объект: "Газопровод-ввод низкого давления до границы земельного участка по адресу: Пермский край, Юсьвинский р-н.п. Майкор, Ошмарина ул., д. 20, кв. 2"
Местоположение: Пермский край, Юсьвинский м.о., п. Майкор, ул.Ошмарина
Площадь земель или части земельного участка, кв.м.: **804**
Категория земель: земли населенных пунктов
Вид разрешенного использования земельного участка: отсутствует

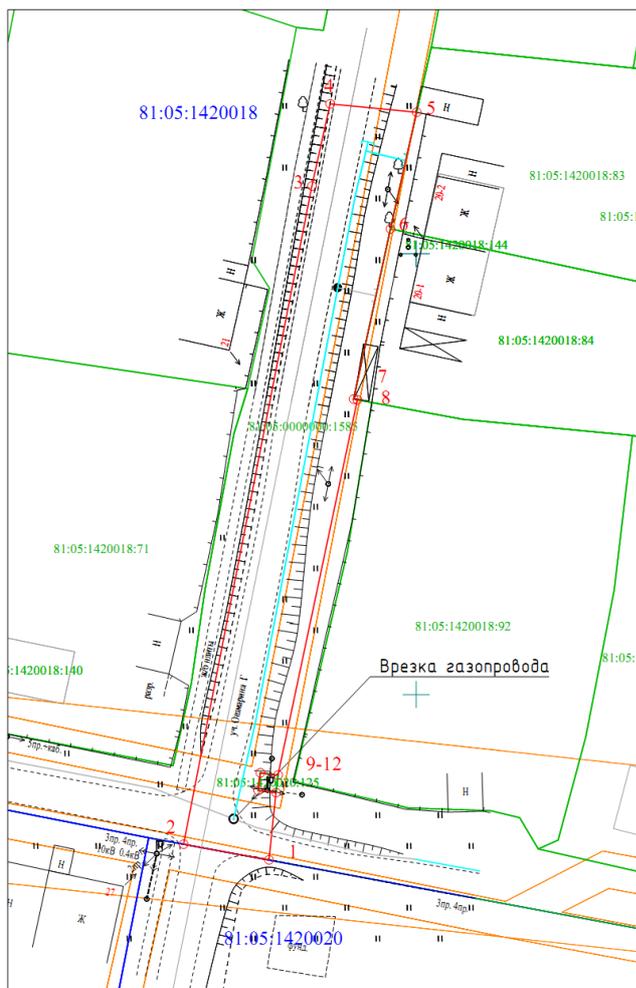

Масштаб 1:500

Условные обозначения:

- ○ - граница предполагаемых к использованию земель или части земельного участка
- 1 2 - граница земельного участка ранее учтенного в ЕГРН
- - граница кадастрового квартала
- - граница кадастрового квартала
- 81:05:1420018 - кадастровый номер квартала
- 81:05:1420018:84 - кадастровый номер земельного участка в кадастровом квартале
- - проектируемый газопровод-ввод
- - существующий газопровод
- - обозначение наземного (конструктивного) элемента проектируемого газопровода-ввода
- - граница зоны с особыми условиями использования территории учтенная в ЕГРН

№ точки границы	Каталог координат (МСК-59), м	
	X	Y
1	628931,21	2211783,44
2	628933	2211773,83
3	629007,69	2211788,25
4	629017,03	2211790,32
5	629016,08	2211800,05
6	629002,85	2211797,11
7	628983,53	2211792,96
8	628983,45	2211793,39
9	628940,85	2211784,46
10	628941,1	2211782,47
11	628939,11	2211782,21
12	628938,86	2211784,21

Описание границ смежных землепользователей:

от т.1 до т.2 - земли, находящиеся в государственной (муниципальной) собственности;
от т.2 до т.5, от т.8 до т.9, от т.12 до т.1 - земельный участок с кадастровым номером 81:05:0000000:1585;
от т.6 до т.6 - земельный участок с кадастровым номером 81:05:1420018:83;
от т.6 до т.8 - земельный участок с кадастровым номером 81:05:1420018:84;
от т.9 до т.12 - земельный участок с кадастровым номером 81:05:1420020:125.

Заявитель  Косачев О.В., по доверенности
(подпись, расшифровка подписи) № 2568 от 09.12.2025
МП Верно
(для юридических лиц и ИП)