


Схема предполагаемых к использованию земель или части земельного участка

Объект: "Газопровод-ввод низкого давления до границы земельного участка по адресу: Пермский край, с. Юсьва, ул. Заболотная, д. 22Б, кв. 1"  
Местоположение: Пермский край, Юсьвинский м.о., с. Юсьва  
Площадь земель или части земельного участка, кв.м.: 82  
Категория земель: земли населённых пунктов  
Вид разрешенного использования земельного участка: отсутствует

Обозначение характерных точек границ №	Координаты (МСК - 59)	
	X	Y
ЗУ1 (1)		
1	625783.65	2157345.88
2	625778.83	2157352.62
3	625770.77	2157346.83
4	625775.60	2157340.04
5	625782.00	2157344.75
1	625783.65	2157345.88

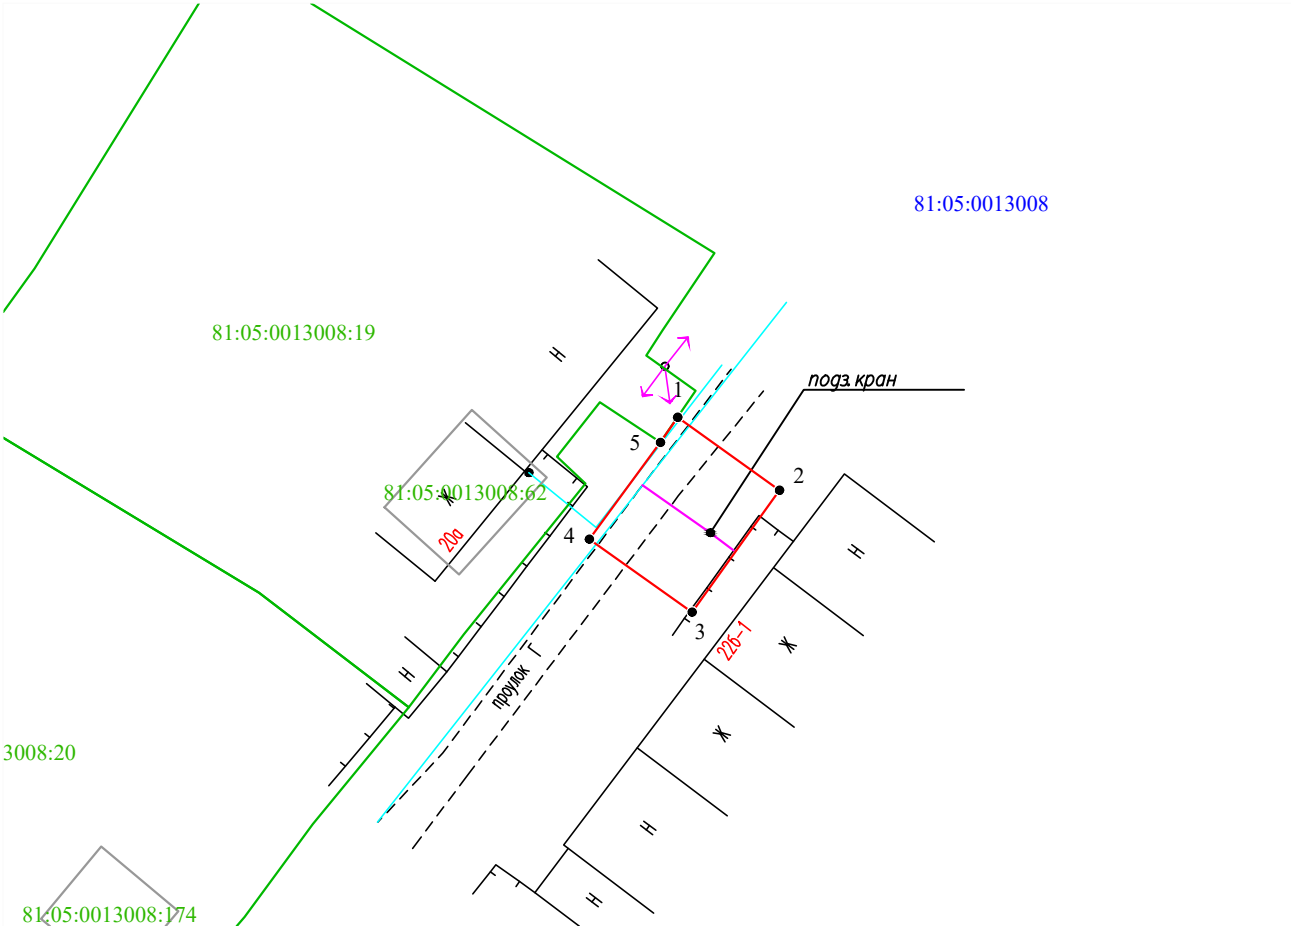


Масштаб 1:500

Условные обозначения:

- 1 — граница части земельного участка, занимаемой на период строительства
- 2 — граница земельного участка ранее учтенного в ЕГРН, установленная в соответствии с требованиями земельного законодательства
- 81:05:0760101 — граница кадастрового квартала
- 81:05:0760101:35 — кадастровый номер квартала
- проектируемый газопровод
- существующий газопровод
- граница зоны с особыми условиями использования территории, учтенная в ЕГРН

Описание границ смежных землепользователей:  
от т.1 до т.5 - земли неразграниченной государственной (муниципальной) собственности, от т.5 до т.1 - 81:05:0013008:19.

Заявитель  Косачев О.В., по доверенности  
(подпись, расшифровка подписи) № 2355 от 09.12.2024  
МП Верно  
(для юридических лиц и ИП)