


Объект: "Строительство ВЛ 0,4 кВ от опоры № 33 ВЛ 0,4 кВ № 1 от ТП 1587/250 кВА, ВЛ 10 кВ № 2, ПС 110/35/10 Юсьва проводом СИП сечением 16 мм на ж/б опорах протяженностью L~0,03 км и монтаж пункта учета с удаленным опросом на проектируемой опоре для электроснабжения малоэтажной жилой застройки по адресу: Пермский край, с.Юсьва ул.Широкая д.5 (кад 81:05:0011096:73)"

Местоположение: Пермский край, Юсьвинский муниципальный округ, с. Юсьва

Вид разрешенного использования: -

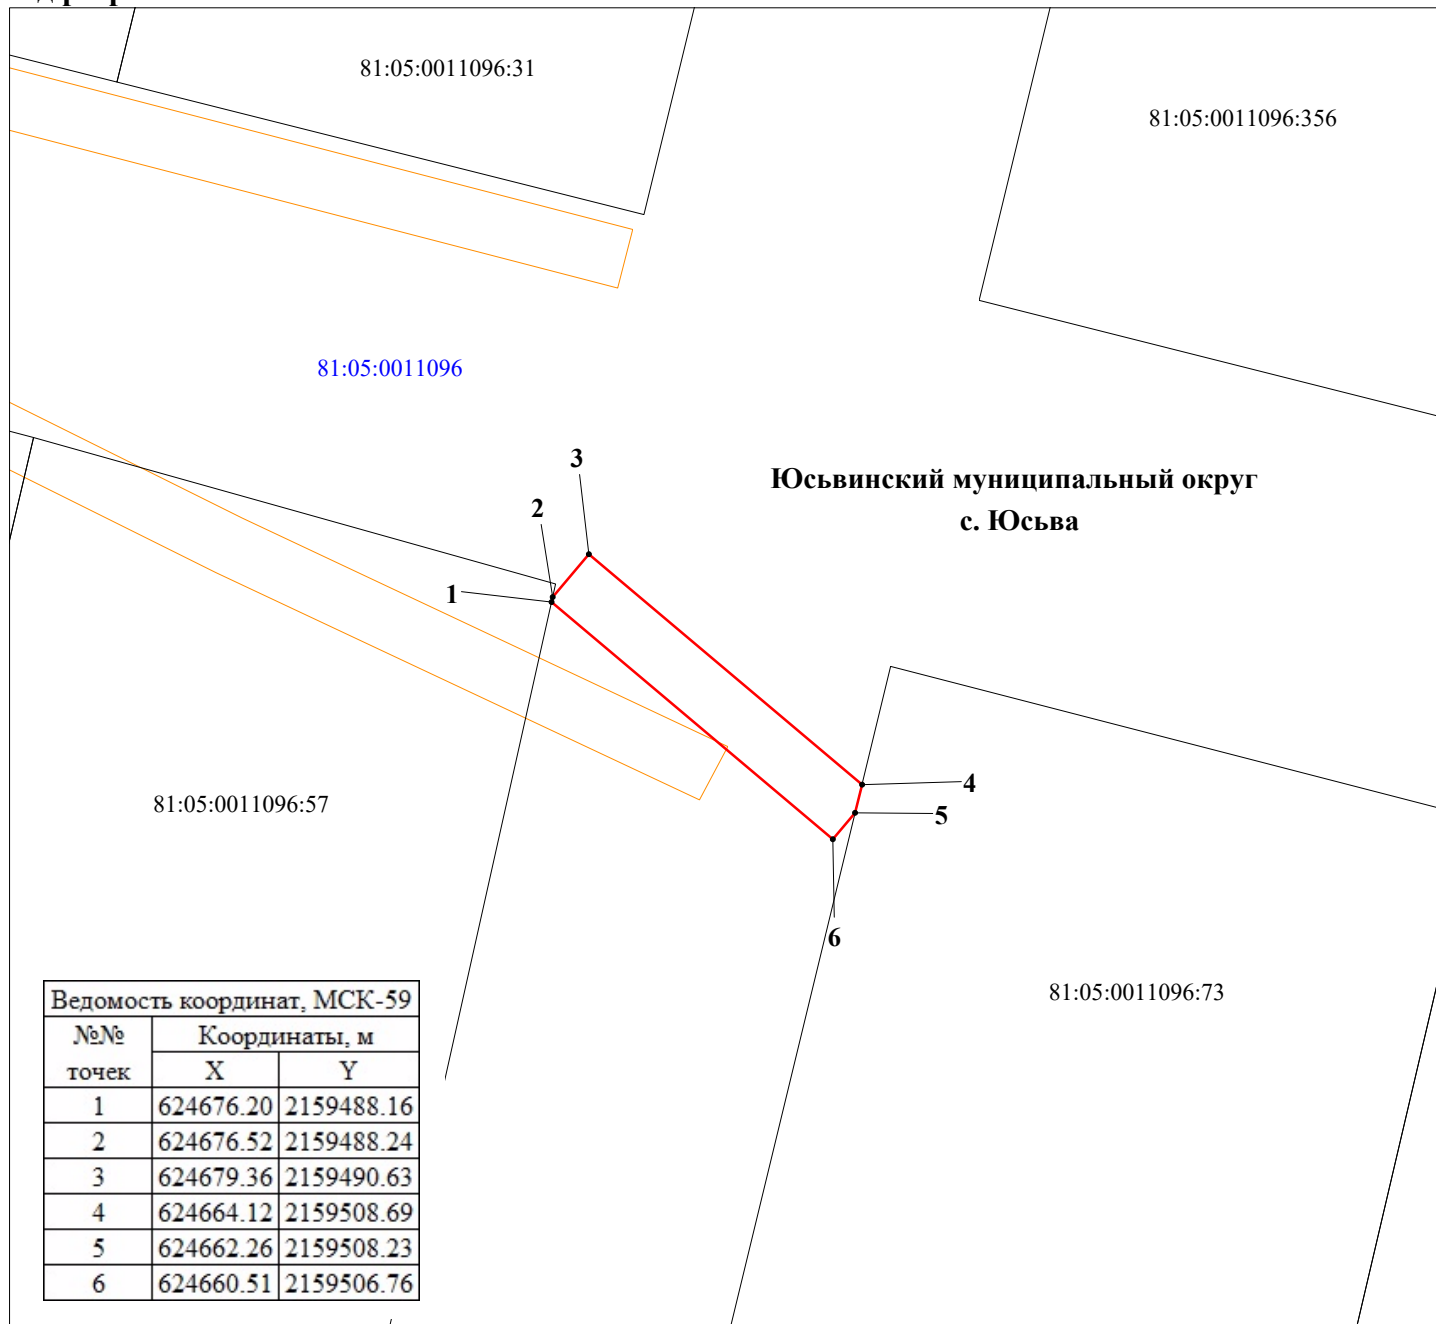

Условные обозначения:

81:05:0011096

81:05:0011096:73

кадастровый номер квартала
кадастровый номер земельного участка
граница кадастрового квартала
существующая часть границы, сведения о которой
достаточны для определения её местоположения
граница вновь образованного земельного участка
поворотная точка границы участка
надпись номера вновь образованной точки
ЗОУИТ

Описание границ смежных землепользователей:

1-2 - 81:05:0011096:57

2-4, 5-1 - свободные муниципальные земли

4-5 - 81:05:0011096:73



Заявитель ПАО "Россети Урал"

по доверенности № 59 АА 5027234 от 12.02.2025

Дуценко С.А.