



ПОСТАНОВЛЕНИЕ
Администрации Юсьвинского муниципального округа
Пермского края

24.04.2026

246-01-08ВН-2026-367

О размещении объекта
«Газопровод-ввод низкого давления»

Рассмотрев заявление АО «Газпром газораспределение Пермь» и в соответствии со ст.39.33, 39.36 Земельного кодекса РФ, постановлением Правительства Пермского края от 22.07.2015 № 478-п «Об утверждении Положения о порядке и условиях размещения объектов на землях или земельных участках, находящихся в государственной или муниципальной собственности, на территории Пермского края без предоставления земельных участков и установления сервитутов» администрация Юсьвинского муниципального округа Пермского края ПОСТАНОВЛЯЕТ:

1. Разрешить АО «Газпром газораспределение Пермь» 614000, г. Пермь, ул. Петропавловская, 43 (ИНН 5902183841, ОГРН 1025900512670), размещение объекта: «Газопровод давлением до 1,2 Мпа для размещения которого не требуется разрешения на строительство» на срок: 1(один) год с 24.04.2026 по 23.04.2027, способ размещения – подземный.

Местоположение: Пермский край, Юсьвинский м.о., п.Майкор, ул. Революции, на землях, находящихся в государственной собственности в кадастровом квартале 81:05:1420020, согласно прилагаемой схеме предполагаемых к использованию земель или части земельного участка.

2. АО «Газпром газораспределение Пермь» после размещения объекта привести земли в состояние, пригодное для их использования.

3. Контроль за исполнением постановления возложить на Шидловскую Н.Ю., заместителя главы администрации Юсьвинского муниципального округа Пермского края по экономическому развитию.


Глава муниципального округа-
глава администрации Юсьвинского
муниципального округа Пермского края



Н.Г Никулин

Схема предполагаемых к использованию земель или части земельного участка

Объект: "Газопровод-ввод низкого давления Пермский край, Юсьвинский р-н, п. Майкор, ул.Революции, д. 16, кв. 2"
 Местоположение: Пермский край, Юсьвинский м.о., п. Майкор
 Площадь земель или части земельного участка, кв.м.: **753**
 Категория земель: земли населённых пунктов
 Вид разрешенного использования земельного участка: отсутствует

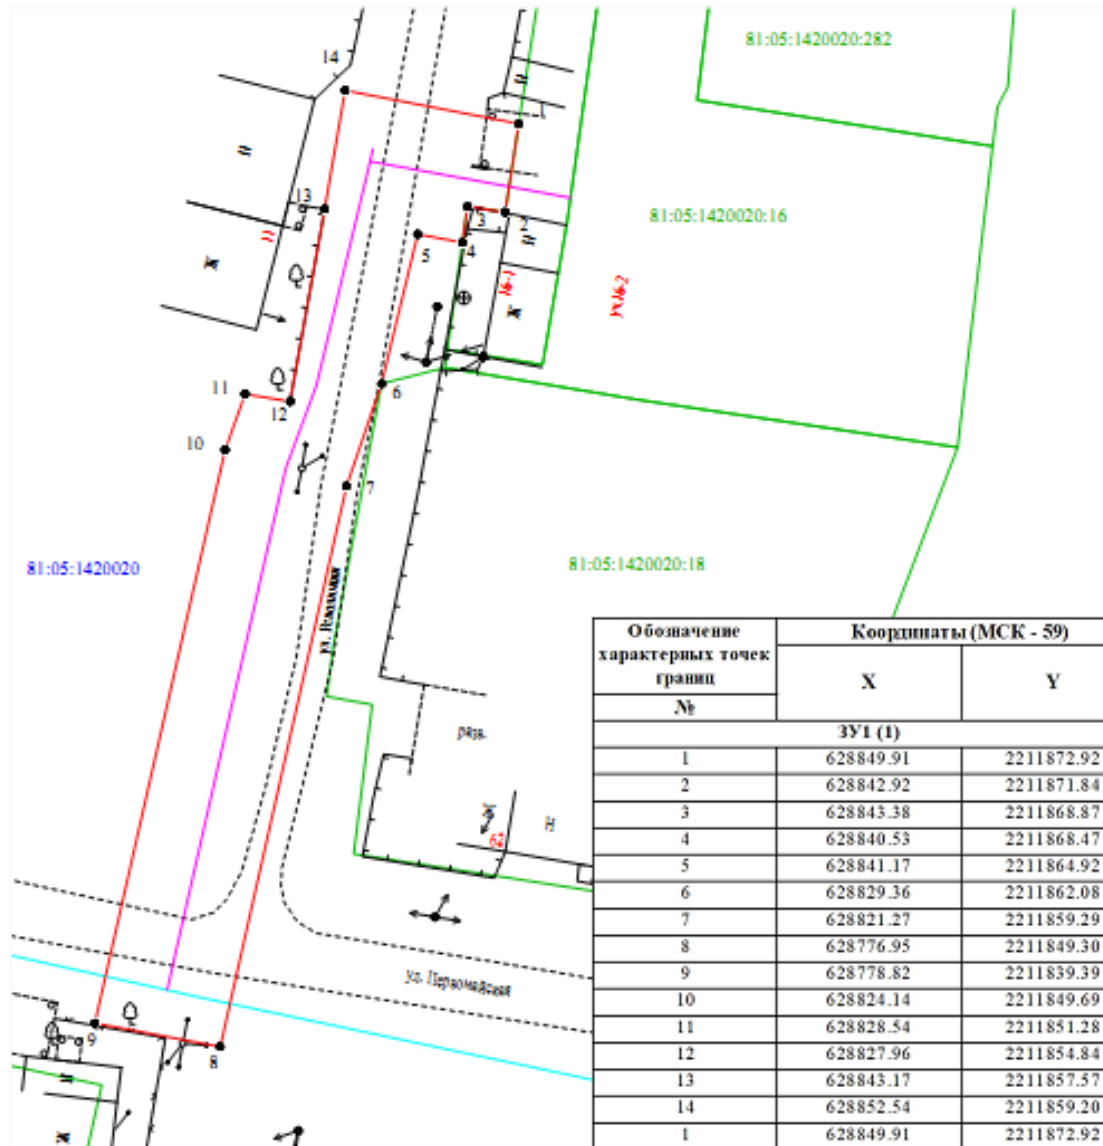

Обозначение характерных точек границ	Координаты (МСК - 59)	
	X	Y
№		
ЗУ1 (I)		
1	628849.91	2211872.92
2	628842.92	2211871.84
3	628843.38	2211868.87
4	628840.53	2211868.47
5	628841.17	2211864.92
6	628829.36	2211862.08
7	628821.27	2211859.29
8	628776.95	2211849.30
9	628778.82	2211839.39
10	628824.14	2211849.69
11	628828.54	2211851.28
12	628827.96	2211854.84
13	628843.17	2211857.57
14	628852.54	2211859.20
1	628849.91	2211872.92

Масштаб 1:500

- Условные обозначения:
- 1 2 — граница части земельного участка, занимаемой на период строительства
 - — граница земельного участка ранее учтенного в ЕГРН, устан-ая в соот-нии с требованиями зем. законод-ва
 - — граница кадастрового квартала
 - 81:05:1420020 — кадастровый номер квартала
 - 81:05:1420020:16 — кадастровый номер земельного участка в КК
 - — проектируемый газопровод
 - — существующий газопровод
 - граница зоны с особыми условиями использования территории учтенная в ЕГРН

Описание границ смежных землепользователей:
 от т.4 до т.1 - земли неразграниченной государственной (муниципальной) собственности;
 от т.1 до т.4 - 81:05:1420020:282.

Заявитель Косачев О.В., по доверенности
 (подпись, расшифровка подписи) № 2568 от 09.12.2025
 МП Верно
 (для юридических лиц и ИП)