



ПОСТАНОВЛЕНИЕ
Администрации Юсьвинского муниципального округа
Пермского края

24.08.2026

246-01-08вн-2026-703

О размещении объекта
«Газопровод-ввод низкого давления»

Рассмотрев заявление АО «Газпром газораспределение Пермь» и в соответствии со ст.39.33, 39.36 Земельного кодекса РФ, постановлением Правительства Пермского края от 22.07.2015 № 478-п «Об утверждении Положения о порядке и условиях размещения объектов на землях или земельных участках, находящихся в государственной или муниципальной собственности, на территории Пермского края без предоставления земельных участков и установления сервитутов» администрация Юсьвинского муниципального округа Пермского края ПОСТАНОВЛЯЕТ:

1. Разрешить АО «Газпром газораспределение Пермь» 614000, г. Пермь, ул. Петропавловская, 43 (ИНН 5902183841, ОГРН 1025900512670), размещение объекта: «Газопровод давлением до 1,2 Мпа для размещения которого не требуется разрешения на строительство» на срок: 1(один) год с 24.08.2026 по 23.08.2027, способ размещения – подземный.

Местоположение: Пермский край, Юсьвинский м.о., п. Майкор, ул. Первомайская, на землях, находящихся в государственной собственности в кадастровых кварталах 81:05:1420026, 81:05:1420027, согласно прилагаемой схеме предполагаемых к использованию земель или части земельного участка.

2. АО «Газпром газораспределение Пермь» после размещения объекта привести земли в состояние, пригодное для их использования.

3. Контроль за исполнением постановления возложить на Шидловскую Н.Ю., заместителя главы администрации Юсьвинского муниципального округа Пермского края по экономическому развитию.

Глава муниципального округа-
глава администрации Юсьвинского
муниципального округа Пермского края



Н.Г. Никулин

Схема предполагаемых к использованию земель или части земельного участка

Объект: "Газопровод-ввод низкого давления до границы земельного участка по адресу: п. Майкор,
ул. Первомайская, 5-2"


Местоположение: Пермский край, Юсьвинский м.о., п. Майкор

Площадь земель или части земельного участка, кв.м.: 125

Категория земель: земли населенных пунктов

Вид разрешенного использования земельного участка: отсутствует

Обозначение характерных точек границ	Координаты (МСК - 59)	
	X	Y
№		
	ЗУ1 (I)	
1	628699.70	2212696.05
2	628705.65	2212698.76
3	628703.90	2212718.67
4	628698.18	2212718.00
5	628699.35	2212708.66
6	628698.39	2212708.64
1	628699.70	2212696.05

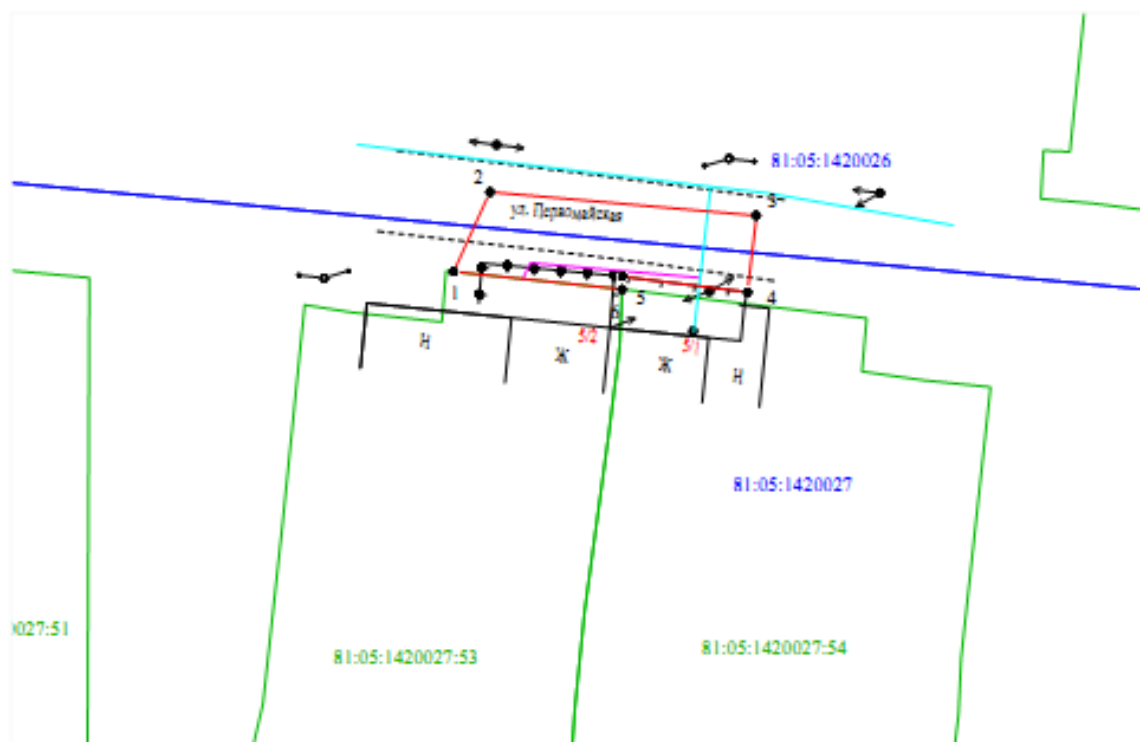

Масштаб 1:500

Условные обозначения:

- 1 — граница части земельного участка, занимаемой на период строительства
- 2 — граница земельного участка ранее учтенного в ЕГРН, установленная в соответствии с требованиями земельного законодательства
- 81:05:1420027 — граница кадастрового квартала
- 81:05:1420027-53 — кадастровый номер земельного участка в КК
- проектируемый газопровод
- существующий газопровод
- граница зоны с особыми условиями использования территории, учтенная в ЕГРН

Описание границ смежных землепользователей:

от т.1 до т.6 — земли неразграниченной государственной (муниципальной) собственности,
от т.6 до т.1 — 81:05:1420027-53.

Заявитель  Косачев О.В., по доверенности
(подпись, расшифровка подписи) № 2568 от 09.12.2025
МП Верно
(для юридических лиц и ИП)