

Схема предполагаемого использования земель или части земельного участка


Объект: "Строительство ВЛ 0,4кВ от оп №6 ВЛ 0,4 кВ №2, ТП-2585/100кВА, ВЛ 10кВ №4, ПС 110/35/10 Юсьва проводом СИП сечением не менее 16мм на ж/б опорах протяженностью L~0,025 км и монтаж пункта учета с удаленным опросом на проектируемой опоре для электроснабжения малоэтажной жилой застройки по адресу: Пермский край, с.Юсьва, ул.Есенина,4 (кад № 81:05:1540002:280)"

Площадь земель или части земельного участка: **86 кв.м.**

Местоположение: Пермский край, Юсьвинский муниципальный округ, с. Юсьва

Категория земель: Земли населённых пунктов

Вид разрешенного использования: -

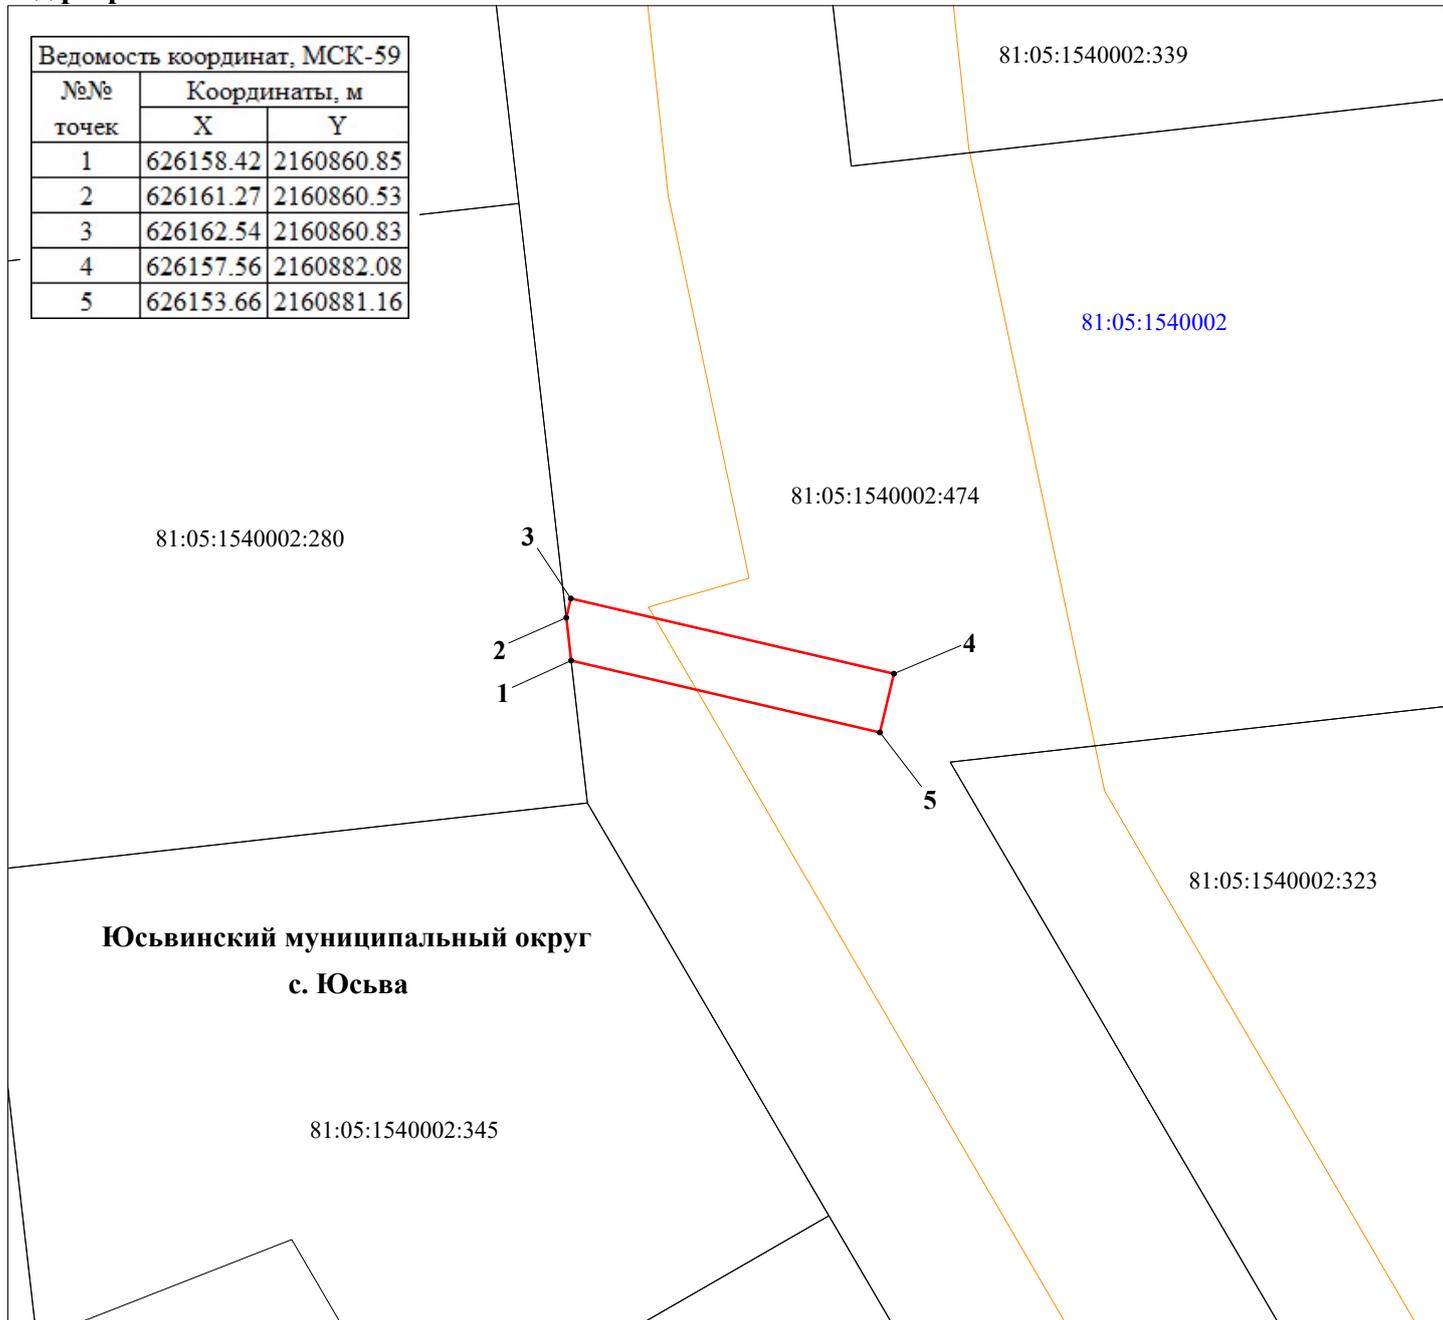

М 1:500

Условные обозначения:

- 81:05:1540002 кадастровый номер квартала
- 81:05:1540002:280 кадастровый номер земельного участка
- граница кадастрового квартала
- существующая часть границы, сведения о которой достаточны для определения её местоположения
- граница вновь образованного земельного участка
- поворотная точка границы участка
- 1 надпись номера вновь образованной точки ЗОУИТ

Описание границ смежных землепользователей:

- 1-2 - 81:05:1540002:280
- 2-1 - 81:05:1540002:474

Заявитель ПАО "Россети Урал"

по доверенности № 59 АА 5027234 от 12.02.2025

Луценко С.А.

