

## Схема предполагаемых к использованию земель или части земельного участка

Объект: "Газопровод-ввод низкого давления до границы земельного участка по адресу: Пермский край, Юсьвинский район, п. Майкор, ул. Ленина, д. 106 "


Местоположение: Пермский край, Юсьвинский м.о., п. Майкор

Площадь земель или части земельного участка, кв.м.: **49**

Категория земель: земли населённых пунктов

Вид разрешенного использования земельного участка: отсутствует

| Обозначение характерных точек границ | Координаты (МСК - 59) |            |
|--------------------------------------|-----------------------|------------|
|                                      | X                     | Y          |
| №                                    |                       |            |
| <b>ЗУ1 (1)</b>                       |                       |            |
| 1                                    | 628633.88             | 2211149.16 |
| 2                                    | 628632.11             | 2211159.96 |
| 3                                    | 628631.61             | 2211162.72 |
| 4                                    | 628628.23             | 2211162.17 |
| 5                                    | 628630.19             | 2211148.67 |
| 1                                    | 628633.88             | 2211149.16 |

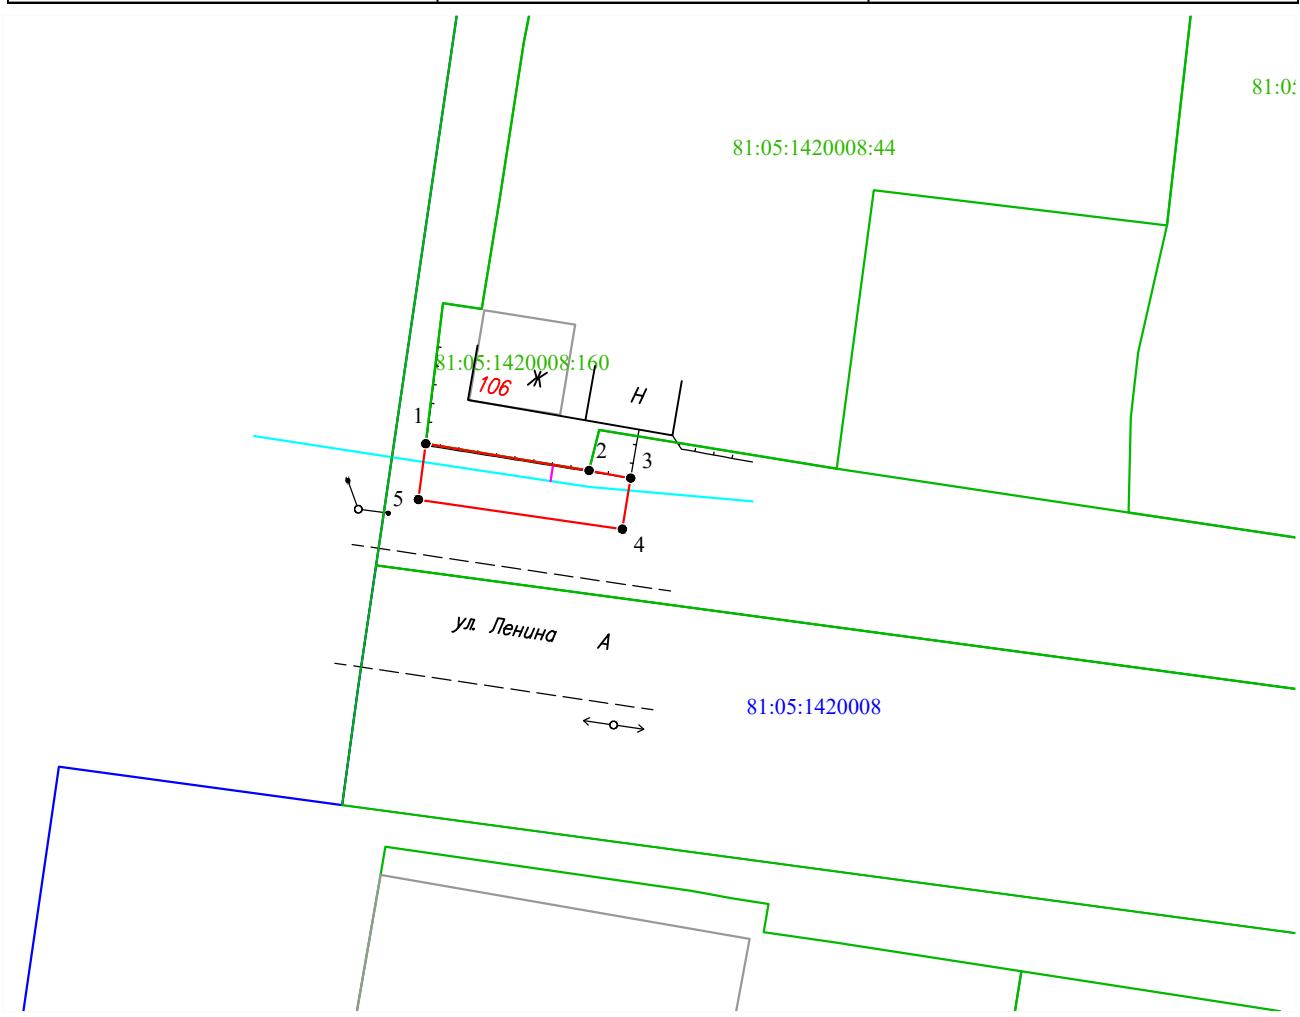

Масштаб 1:500

### Условные обозначения:

- 1 — 2 - граница части земельного участка, занимаемой на период строительства
- \_\_\_\_\_ - граница земельного участка ранее учтенного в ЕГРН, установленная в соотв-ии с требованиями зем. законод-ва
- \_\_\_\_\_ - граница кадастрового квартала
- 81:06:0760101 - кадастровый номер квартала
- 81:06:0760101:35 - кадастровый номер земельного участка в КК
- \_\_\_\_\_ - проектируемый газопровод
- \_\_\_\_\_ - существующий газопровод
- \_\_\_\_\_ - граница зоны с особыми условиями использования территории учтенная в ЕГРН

Описание границ смежных землепользователей:  
от т.1 до т.2 - 81:05:1420008:44

Заявитель \_\_\_\_\_ Косачев О.В., по доверенности

(подпись, расшифровка подписи) № 2355 от 09.12.2024

МП

Верно

(для юридических лиц и ИП)