



ПОСТАНОВЛЕНИЕ
Администрации Юсьвинского муниципального округа
Пермского края

13.03.2026

246-01-08вн-2026-193

О размещении объекта
«Газопровод-ввод низкого давления»

Рассмотрев заявление АО «Газпром газораспределение Пермь» и в соответствии со ст.39.33, 39.36 Земельного кодекса РФ, постановлением Правительства Пермского края от 22.07.2015 № 478-п «Об утверждении Положения о порядке и условиях размещения объектов на землях или земельных участках, находящихся в государственной или муниципальной собственности, на территории Пермского края без предоставления земельных участков и установления сервитутов» администрация Юсьвинского муниципального округа Пермского края ПОСТАНОВЛЯЕТ:

1. Разрешить АО «Газпром газораспределение Пермь» 614000, г. Пермь, ул. Петропавловская, 43 (ИНН 5902183841, ОГРН 1025900512670), размещение объекта: «Газопровод давлением до 1,2 Мпа для размещения которого не требуется разрешения на строительство» на срок: 1(один) год с 13.03.2026 по 12.03.2027, способ размещения - подземный.

Местоположение: Пермский край, Юсьвинский м.о., п. Майкор, ул. Октябрьская, на земельном участке с кадастровым номером 81:05:0000000:1585, находящемся в муниципальной собственности и на землях в кадастровом квартале 81:05:1420018, 81:05:1420017, находящихся в государственной собственности согласно прилагаемой схеме предполагаемых к использованию земель или части земельного участка.

2. АО «Газпром газораспределение Пермь» после размещения объекта привести земли в состояние, пригодное для их использования.

3. Контроль за исполнением постановления возложить на Шидловскую Н.Ю., заместителя главы администрации Юсьвинского муниципального округа Пермского края по экономическому развитию.

Глава муниципального округа-
глава администрации Юсьвинского
муниципального округа Пермского края




Н.Г Никулин

Приложение к постановлению администрации
Юсьвинского муниципального округа Пермского края
от 13.03.2026 № 246-01-08вн-2026-193

Схема предполагаемых к использованию земель или части земельного участка

Объект: "Газопровод-ввод низкого давления до границы земельного участка по адресу: Пермский край, Юсьвинский р-н, п. Майкор, ул. Октябрьская, д. 31"
Местоположение: Пермский край, Юсьвинский м.о., п. Майкор, ул. Октябрьская
Площадь земель или части земельного участка, кв.м.: 421
Категория земель: земли населенных пунктов
Вид разрешенного использования земельного участка: отсутствует

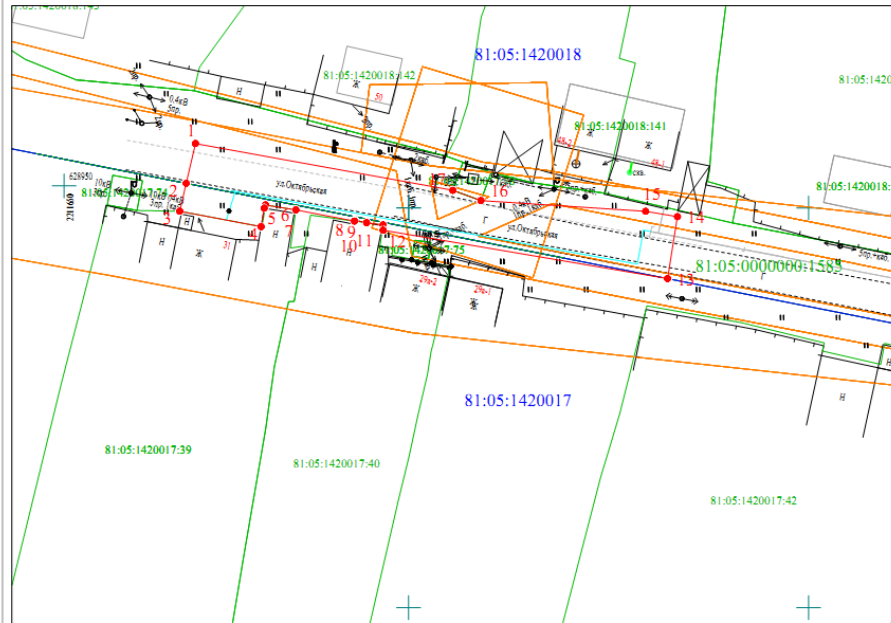

Масштаб 1:500

Описание границ смежных землепользователей:

от т.1 до т.2, от т.13 до т.1 - земельный участок с кадастровым номером 81:05:0000000:1585;
от т.2 до т.3, от т.7 до т.8, от т.12 до т.13 - земли, находящиеся в государственной (муниципальной) собственности;
от т.3 до т.7 - земельный участок с кадастровым номером 81:05:1420017:39;
от т.8 до т.12 - земельный участок с кадастровым номером 81:05:1420017:40.

Условные обозначения:

- граница предполагаемых к использованию земель или части земельного участка
- граница земельного участка ранее учтенного в ЕГРН
- граница кадастрового квартала
- 81:05:1420018 - кадастровый номер квартала
- 81:05:1420017:39 - кадастровый номер земельного участка в кадастровом квартале
- проектируемый газопровод-ввод
- существующий газопровод
- обозначение наземного (конструктивного) элемента проектируемого газопровода-ввода
- граница зоны с особыми условиями использования территории учтенная в ЕГРН

| № точки границы | Каталог координат (МСК-59), м | |
|-----------------|-------------------------------|------------|
| | X | Y |
| 1 | 628958,07 | 2211673,34 |
| 2 | 628953,09 | 2211672,19 |
| 3 | 628949,6 | 2211671,38 |
| 4 | 628947,66 | 2211681,56 |
| 5 | 628949,98 | 2211681,95 |
| 6 | 628950,38 | 2211682,11 |
| 7 | 628949,76 | 2211685,9 |
| 8 | 628948,37 | 2211693,23 |
| 9 | 628948,46 | 2211693,24 |
| 10 | 628948,16 | 2211694,74 |
| 11 | 628947,88 | 2211696,81 |
| 12 | 628947,24 | 2211696,72 |
| 13 | 628941,17 | 2211732,37 |
| 14 | 628948,92 | 2211733,61 |
| 15 | 628949,58 | 2211729,63 |
| 16 | 628950,93 | 2211709,03 |
| 17 | 628952,21 | 2211705,52 |

Заявитель Косачев О.В., по доверенности
(подпись, расшифровка подписи) № 2568 от 09.12.2025
МП Верно
(для юридических лиц и ИП)