



ПОСТАНОВЛЕНИЕ
Администрации Юсьвинского муниципального округа
Пермского края

23.06.2026

246-01-08вн-2026-522

О размещении объекта
«Распределительные газопроводы п. Пожва
Юсьвинского района Пермского края»

Рассмотрев заявление АО «Газпром газораспределение Пермь» и в соответствии со ст.39.33, 39.36 Земельного кодекса РФ, постановлением Правительства Пермского края от 22.07.2015 № 478-п «Об утверждении Положения о порядке и условиях размещения объектов на землях или земельных участках, находящихся в государственной или муниципальной собственности, на территории Пермского края без предоставления земельных участков и установления сервитутов» администрация Юсьвинского муниципального округа Пермского края ПОСТАНОВЛЯЕТ:

1. Разрешить АО «Газпром газораспределение Пермь» 614000, г. Пермь, ул. Петропавловская, 43 (ИНН 5902183841, ОГРН 1025900512670), размещение газопровод давлением до 1,2 Мпа для размещения которого не требуется разрешения на строительство, объект «Распределительные газопроводы п. Пожва Юсьвинского района Пермского края» на срок: 1(один) год с 24.06.2026 по 23.06.2027, способ размещения – подземный.

Местоположение: Пермский край, Юсьвинский м.о., п.Пожва, на землях, находящихся в государственной собственности в кадастровых кварталах 81:05:1690003, 81:05:1480136, 81:05:1480124, 81:05:1480134, 81:05:1480126, 81:05:1480135, 81:05:1480137, 81:05:1480125, 81:05:1480138, 81:05:1480127, 81:05:1480128, 81:05:1480112, 81:05:1480113, 81:05:1480114, 81:05:1480115, 81:05:1480110, 81:05:1480111, 81:05:1480116, 81:05:1480117, 81:05:1700001, 81:05:1480139 согласно прилагаемой схеме предполагаемых к использованию земель или части земельного участка.

2. АО «Газпром газораспределение Пермь» после размещения объекта привести земли в состояние, пригодное для их использования.

3. Контроль за исполнением постановления возложить на Шидловскую Н.Ю., заместителя главы администрации Юсьвинского муниципального округа Пермского края по экономическому развитию.

Глава муниципального округа-
глава администрации Юсьвинского
муниципального округа Пермского края



Н.Г Никулин

Схема предполагаемых к использованию земель
или части земельного участка

Объект: Нефтепроводы и нефтепродуктопроводы диаметром DN 300 и менее, газопроводы и иные трубопроводы давлением до 1,2 Мпа, для размещения которых не требуется разрешения на строительство (для размещения объекта: «Распределительные газопроводы п. Пожба Юсвинского района Пермского края»)

Местоположение: Российская Федерация, Пермский край, муниципальный округ Юсвинский, поселок Пожба

Площадь земель или части земельного участка: 29997 м²

Категория земель: Земли населенных пунктов

Вид разрешенного использования земельного участка: отсутствует

Условные обозначения:	
	-построенный газопровод
	-граница участка ранее учтенного в ЕГРН
	-граница земельного участка
	-граница кадастрового квартала
	-граница населенного пункта
	-номер кадастрового квартала
	-кадастровый номер земельного участка


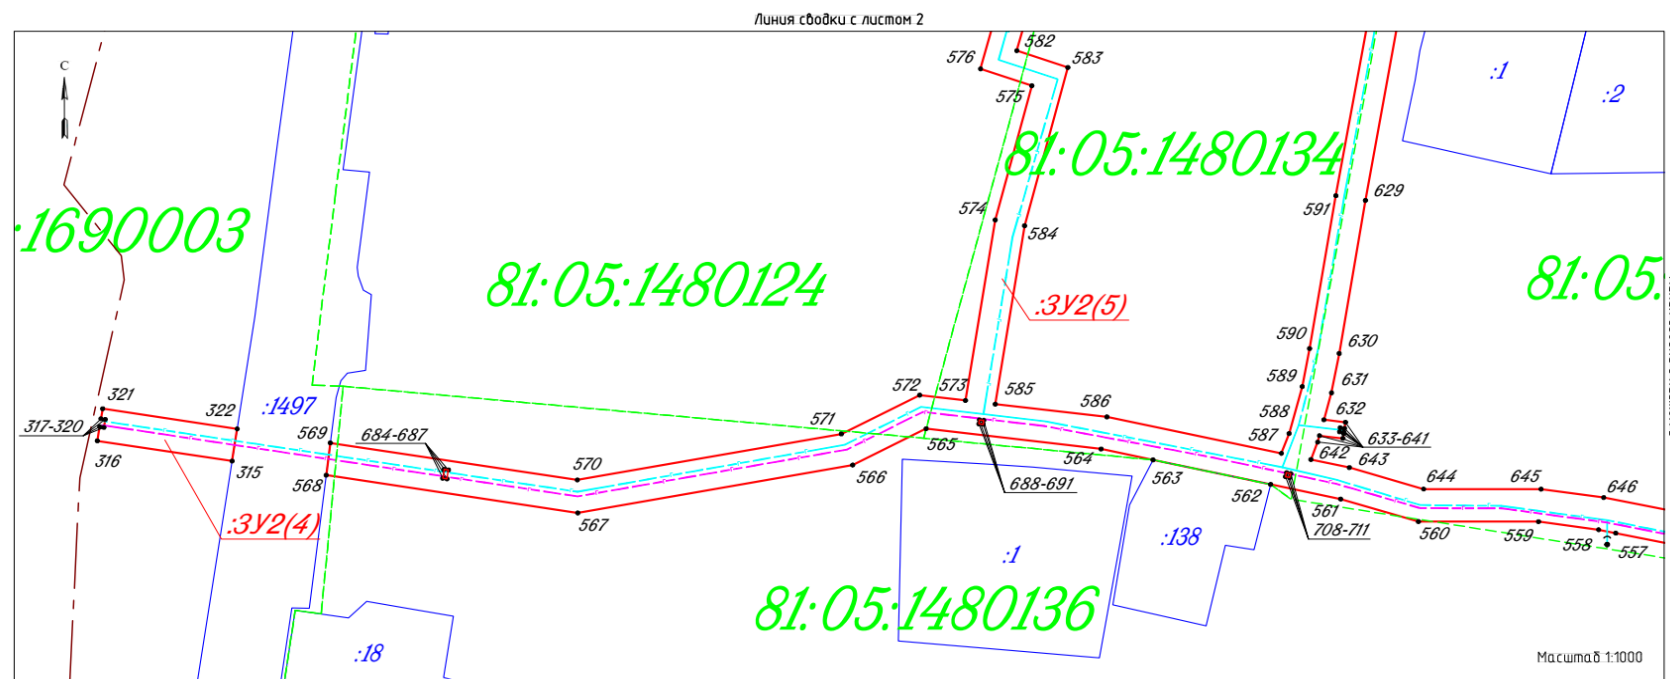


Схема расположения листов



Заявитель:

МП
(для юридических лиц и индивидуальных
предпринимателей)

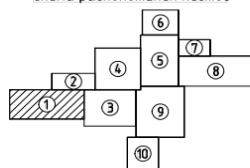

Представитель АО «Газпром газораспределение Пермь»
по доверенности от 19.02.2025г. № 24-37, Корсакова М.А.
(подпись, расшифровка подписи)

Схема предполагаемых к использованию земель или части земельного участка

2

Объект: Нефтепроводы и нефтепродуктопроводы диаметром DN 300 и менее, газопроводы и иные трубопроводы давлением до 1,2 Мпа, для размещения которых не требуется разрешения на строительство (для размещения объекта: «Распределительные газопроводы п. Пожба Юсьдинского района Пермского края»)

Местоположение: Российская Федерация, Пермский край, муниципальный округ Юсьдинский, поселок Пожба


Площадь земель или части земельного участка: 29997 м²

Категория земель: Земли населенных пунктов

Вид разрешенного использования земельного участка: отсутствует

Условные обозначения:

-  - построенный газопровод
-  - граница участка ранее учтенного в ЕГРН
-  - граница земельного участка
-  - граница кадастрового квартала
-  - граница населенного пункта
-  - номер кадастрового квартала
-  - кадастровый номер земельного участка

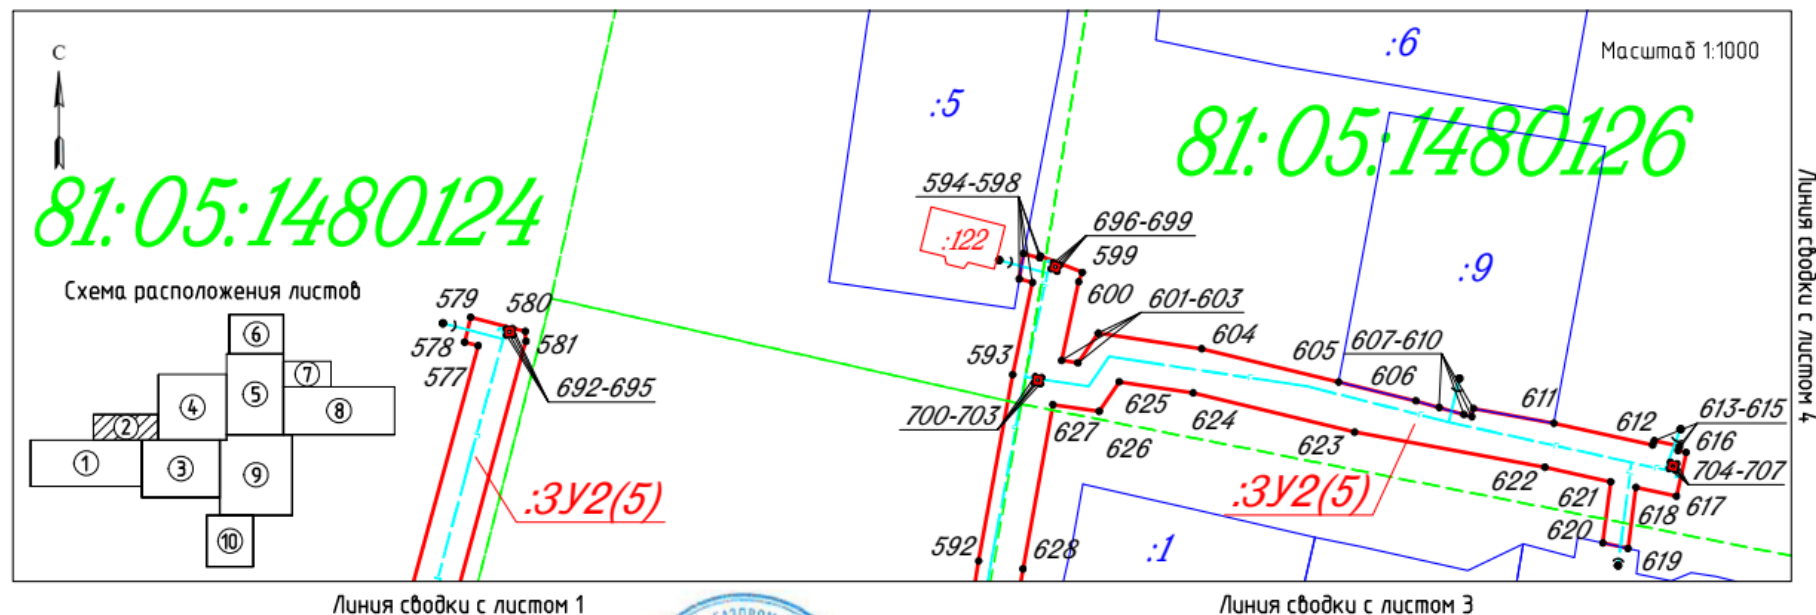

Заявитель: _____

МП
(для юридических лиц и индивидуальных предпринимателей)



Представитель АО "Газпром газораспределение Пермь"
по доверенности от 19.02.2025г. № 2437, Корсакова М.А.
(подпись, расшифровка подписи)

Схема предполагаемых к использованию земель или части земельного участка

3


Объект: Нефтепроводы и нефтепродуктопроводы диаметром DN 300 и менее, газопроводы и иные трубопроводы давлением до 1,2 Мпа, для размещения которых не требуется разрешения на строительство (для размещения объекта: «Распределительные газопроводы п. Пожба Юсьдинского района Пермского края»)

Местоположение: Российская Федерация, Пермский край, муниципальный округ Юсьдинский, поселок Пожба

Площадь земель или части земельного участка: 29997 м²

Категория земель: Земли населенных пунктов


Вид разрешенного использования земельного участка: отсутствует

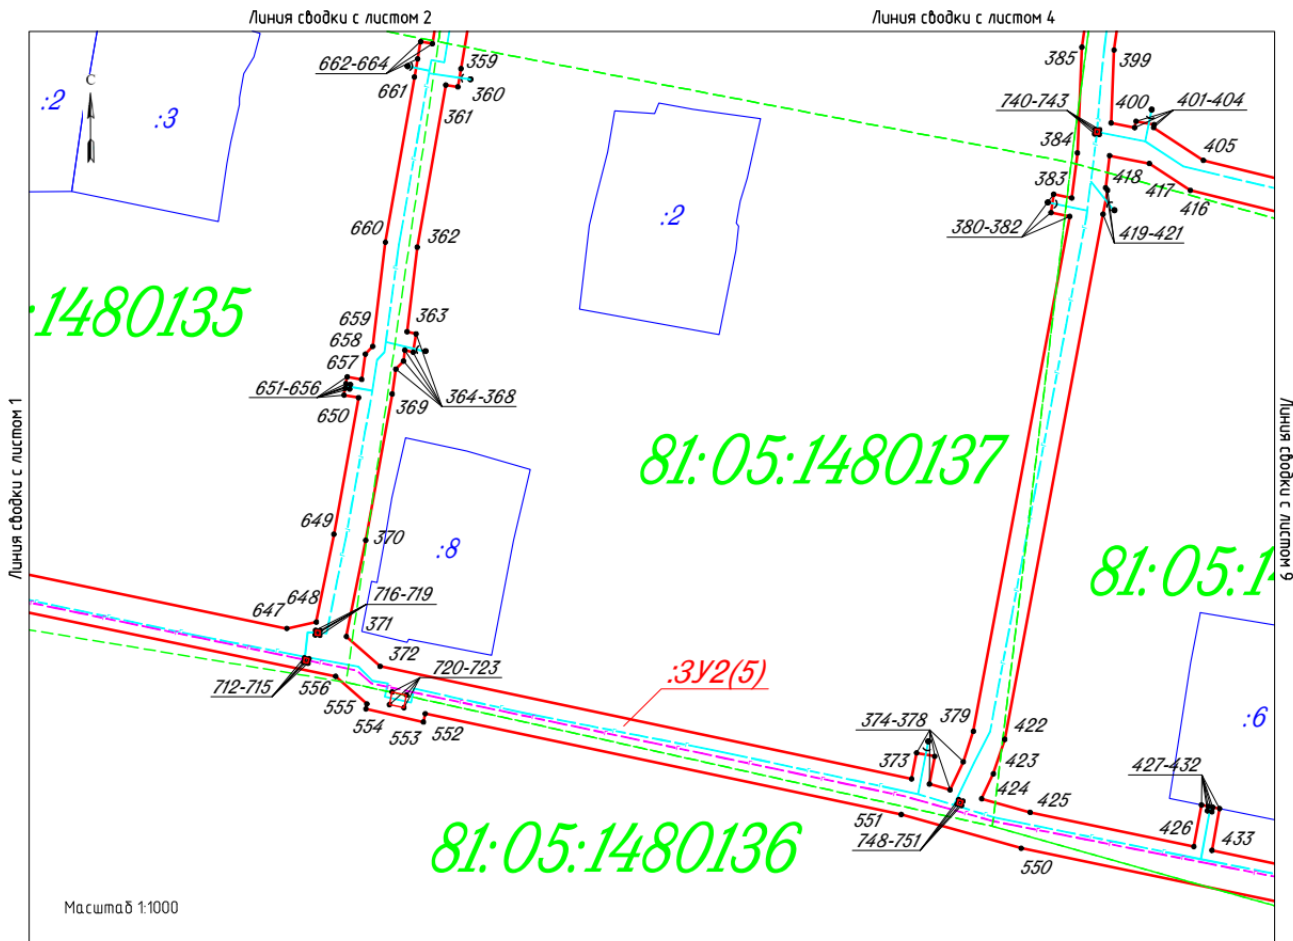

Условные обозначения:

	-построенный газопровод
	-граница участка ранее учтенного в ЕГРН
	-граница земельного участка
	-граница кадастрового квартала
	-граница населенного пункта
	-номер кадастрового квартала
	-кадастровый номер земельного участка

Схема расположения листов

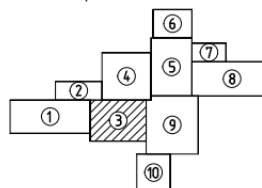

Заявитель:

(для юридических лиц и индивидуальных предпринимателей)



Представитель АО "Газпром газораспределение Пермь"
по доверенности от 19.02.2025г. № 2437, Корсакова М.А.
(подпись, расшифровка подписи)

Схема предполагаемых к использованию земель или части земельного участка

4


Объект: Нефтепроводы и нефтепродуктопроводы диаметром DN 300 и менее, газопроводы и иные трубопроводы давлением до 1,2 Мпа, для размещения которых не требуется разрешения на строительство (для размещения объекта: «Распределительные газопроводы п. Пожба Юсьвинского района Пермского края»)

Местоположение: Российская Федерация, Пермский край, муниципальный округ Юсьвинский, поселок Пожба

Площадь земель или части земельного участка: 29997 м²


Категория земель: Земли населенных пунктов

Вид разрешенного использования земельного участка: отсутствует

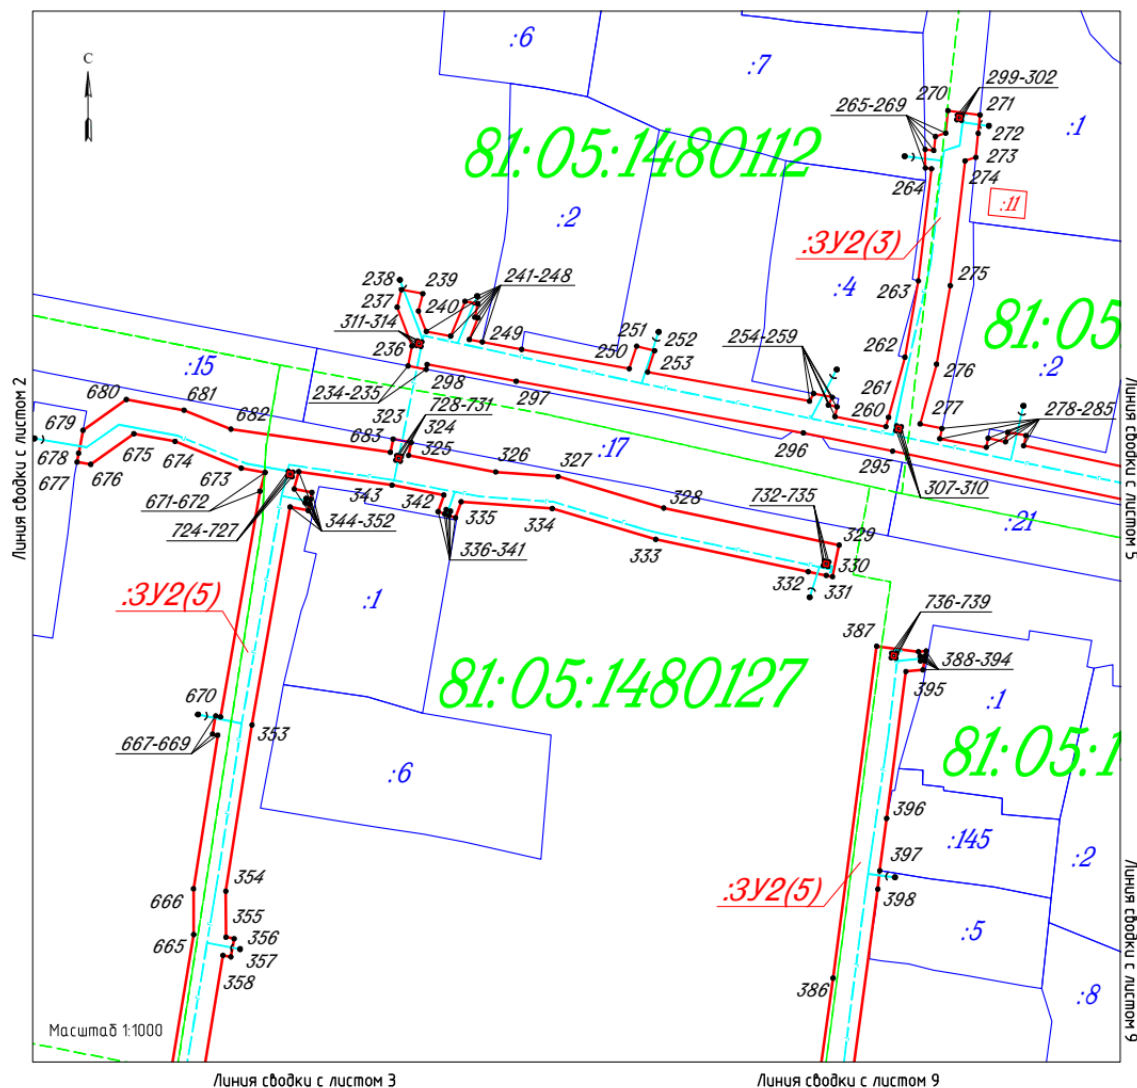

Условные обозначения:	
	-построенный газопровод
	-граница участка ранее учтенного в ЕГРН
	-граница земельного участка
	-граница кадастрового квартала
	-граница населенного пункта
	-номер кадастрового квартала
	-кадастровый номер земельного участка

Схема расположения листов

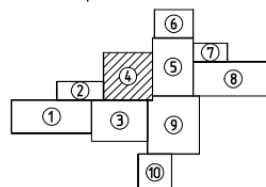

Заявитель:

(для юридических лиц и индивидуальных
предпринимателей)



Представитель АО "Газпром газораспределение Пермь"
по доверенности от 19.02.2025г. № 2437, Корсакова М.А.
(подпись, расшифровка подписи)

Схема предполагаемых к использованию земель или части земельного участка

Объект: Нефтепровода и нефтепродуктопроводы диаметром DN 300 и менее, газопроводы и иные трубопроводы давлением до 1,2 Мпа, для размещения которых не требуется разрешения на строительство (для размещения объекта: «Распределительные газопроводы п. Пожда Юсьвинского района Пермского края»)

Местоположение: Российская Федерация, Пермский край, муниципальный округ Юсьвинский, поселок Пожда

Площадь земель или части земельного участка: 29997 м²

Категория земель: Земли населенных пунктов

Вид разрешенного использования земельного участка: отсутствует

Условные обозначения:

- построенный газопровод
- граница участка ранее учтенного в ЕГРН
- граница земельного участка
- граница кадастрового квартала
- граница населенного пункта
- 81:05:1480114 — номер кадастрового квартала
- 1 — кадастровый номер земельного участка


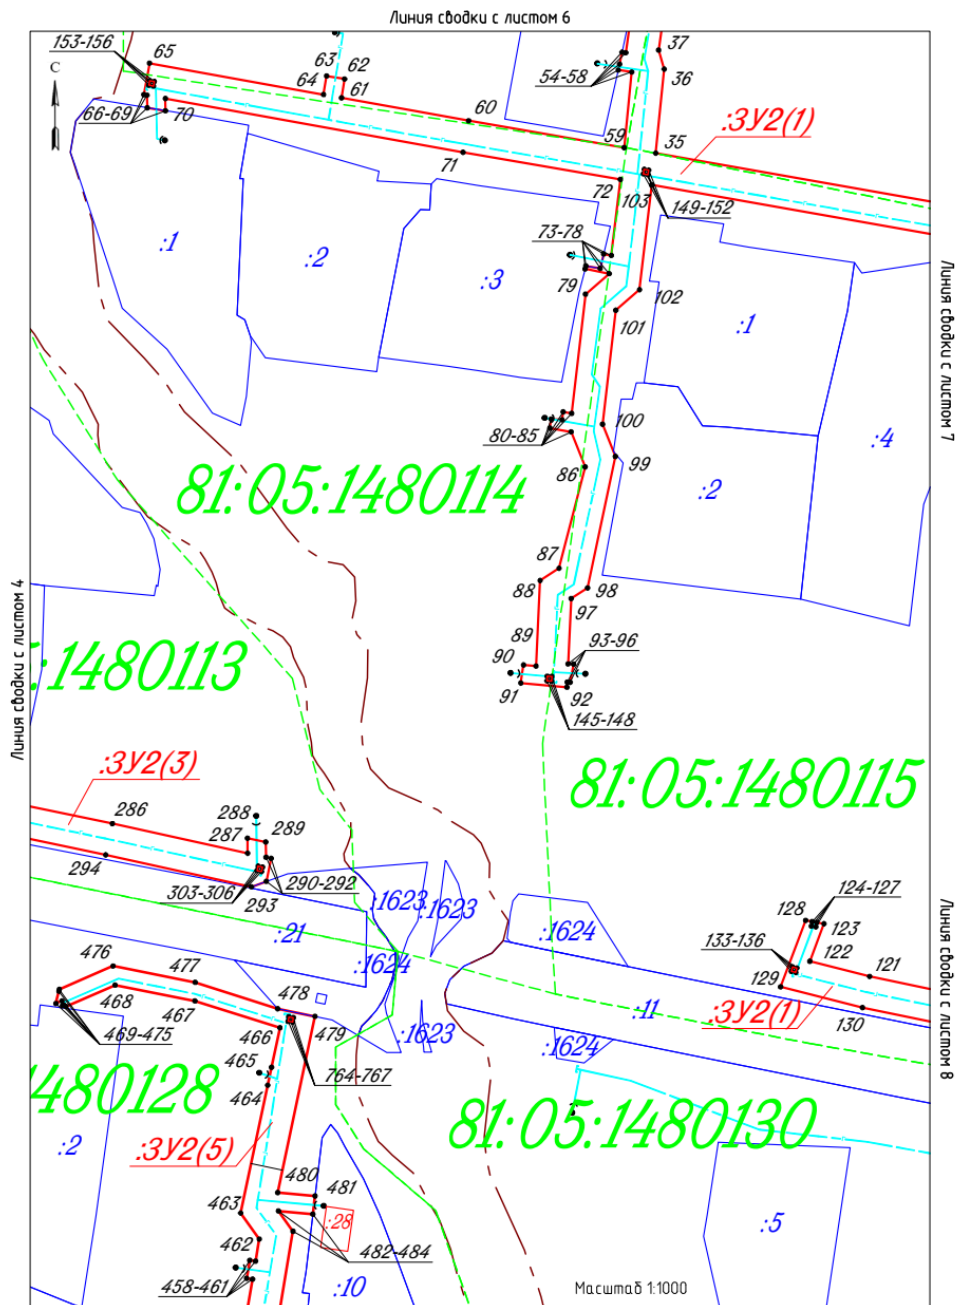


Схема расположения листов



Заявитель:

(для юридических лиц и индивидуальных предпринимателей)

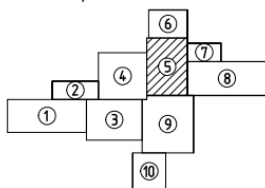

Представитель АО «Газпром газораспределение Пермь»
по доверенности от 19.02.2025г. № 2437, Корсакова М.А.
(подпись, расшифровка подписи)

Схема предполагаемых к использованию земель или части земельного участка

Объект: Нефтепроводы и нефтепродуктопроводы диаметром DN 300 и менее, газопроводы и иные трубопроводы давлением до 1,2 Мпа, для размещения которых не требуется разрешения на строительство (для размещения объекта: «Распределительные газопроводы п. Пожба Юсьвинского района Пермского края»)

Местоположение: Российская Федерация, Пермский край, муниципальный округ Юсьвинский, поселок Пожба

Площадь земель или части земельного участка: 29997 м²



Категория земель: Земли населенных пунктов

Вид разрешенного использования земельного участка: отсутствует

Условные обозначения:

- — построенный газопровод
- — граница участка ранее учтенного в ЕГРН
- — граница земельного участка
- — граница кадастрового квартала
- — граница населенного пункта
- 81:05:1480110 — номер кадастрового квартала
- :7 — кадастровый номер земельного участка

Схема расположения листов

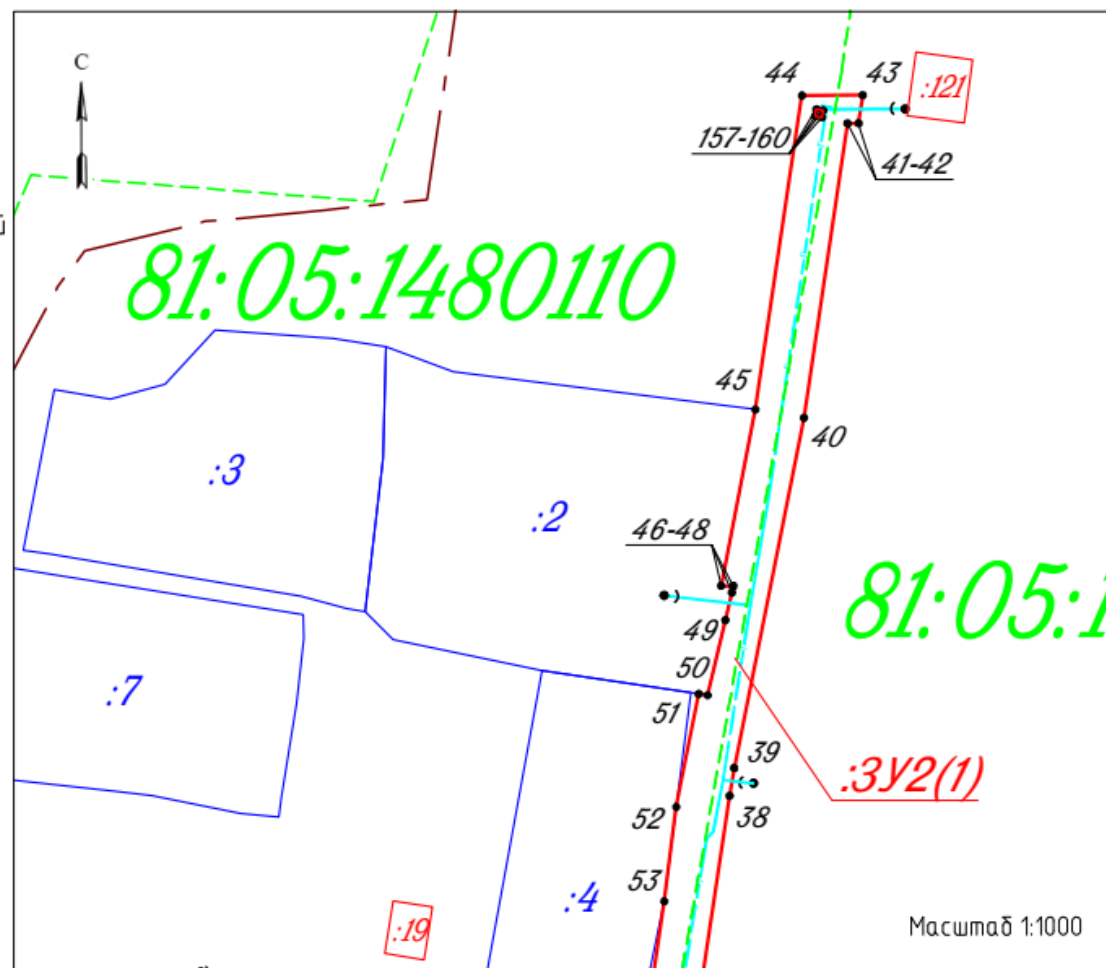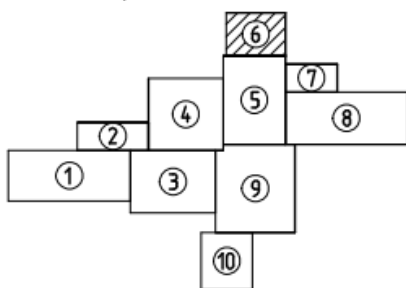

Линия сводки с листом 5

Заявитель:

(для юридических лиц и индивидуальных предпринимателей)



Представитель АО "Газпром газораспределение Пермь"
по доверенности от 19.02.2025г. № 2437, Корсакова М.А.
(подпись, расшифровка подписи)

Схема предполагаемых к использованию земель или части земельного участка

Объект: Нефтепроводы и нефтепродуктопроводы диаметром DN 300 и менее, газопроводы и иные трубопроводы давлением до 1,2 Мпа, для размещения которых не требуется разрешения на строительство (для размещения объекта: «Распределительные газопроводы п. Пожба Юсьвинского района Пермского края»)

Местоположение: Российская Федерация, Пермский край, муниципальный округ Юсьвинский, поселок Пожба

Площадь земель или части земельного участка: 29997 м²



Категория земель: Земли населенных пунктов

Вид разрешенного использования земельного участка: отсутствует

Условные обозначения:

- — построенный газопровод
- — граница участка ранее учтенного в ЕГРН
- — граница земельного участка
- — граница кадастрового квартала
- — граница населенного пункта
- 81:05:1480116 — номер кадастрового квартала
- :5 — кадастровый номер земельного участка

Схема расположения листов

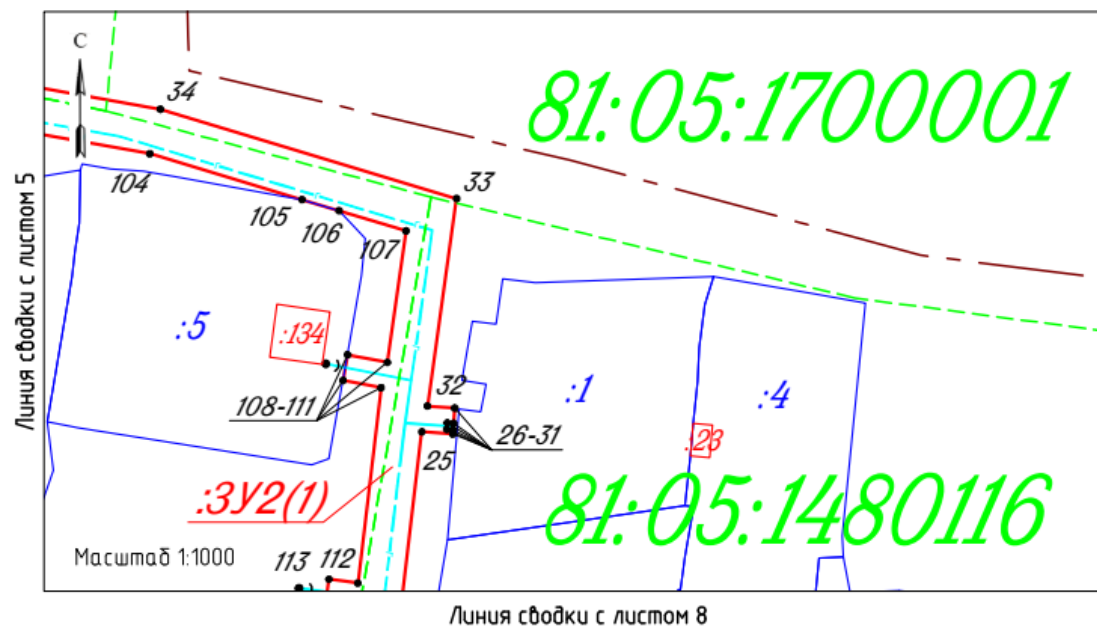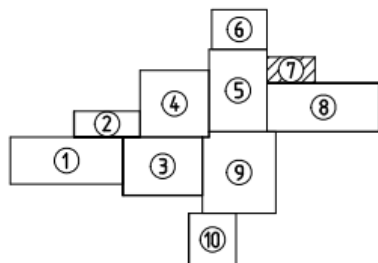

Заявитель: _____

(для юридических лиц и индивидуальных предпринимателей)



Представитель АО "Газпром газораспределение Пермь"
по доверенности от 19.02.2025г. № 2437, Корсакова М.А.
(подпись, расшифровка подписи)

Схема предполагаемых к использованию земель или части земельного участка

8

Объект: Нефтепроводы и нефтепродуктопроводы диаметром DN 300 и менее, газопроводы и иные трубопроводы давлением до 1,2 Мпа, для размещения которых не требуется разрешения на строительство (для размещения объекта: «Распределительные газопроводы п. Пожба Юсьвинского района Пермского края»)

Местоположение: Российская Федерация, Пермский край, муниципальный округ Юсьвинский, поселок Пожба

Площадь земель или части земельного участка: 29997 м2

Категория земель: Земли населенных пунктов

Вид разрешенного использования земельного участка: отсутствует

Условные обозначения:	
	-построенный газопровод
	-граница участка ранее учтенного в ЕГРН
	-граница земельного участка
	-граница кадастрового квартала
	-граница населенного пункта
	-номер кадастрового квартала
	-кадастровый номер земельного участка


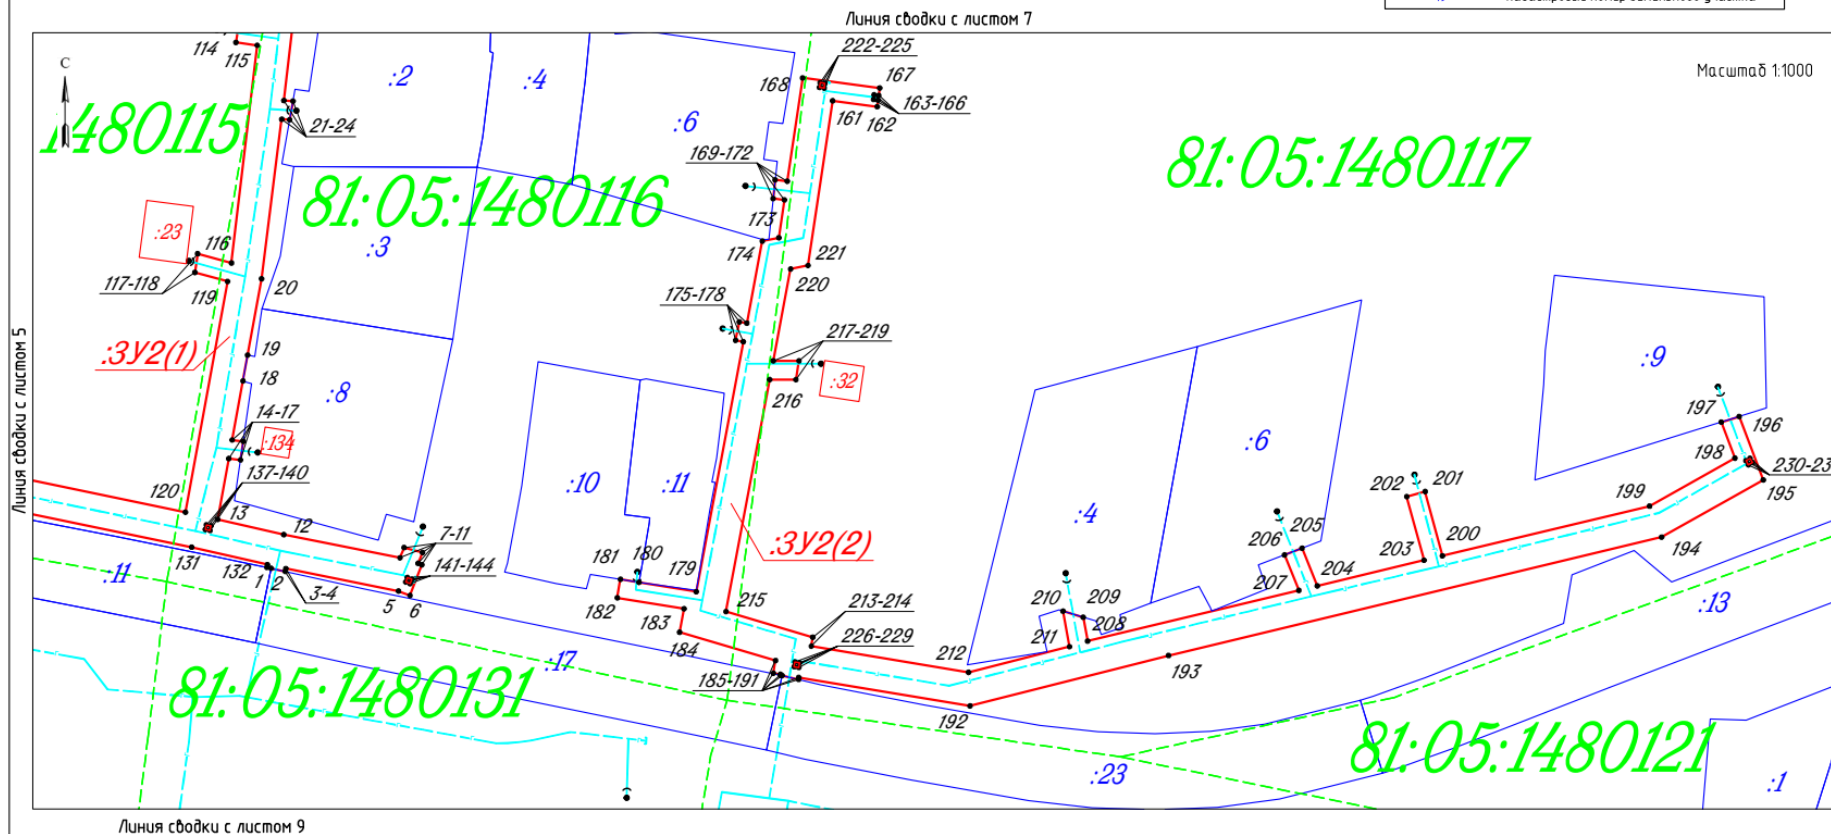


Схема расположения листов

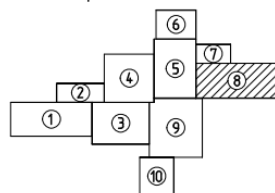

Заявитель:

МП
(для юридических лиц и индивидуальных
предпринимателей)

Представитель АО "Газпром газораспределение Пермь"
по доверенности от 19.02.2025г. № 24-37, Корсакова М.А.
(подпись, расшифровка подписи)

Схема предполагаемых к использованию земель или части земельного участка

9

Объект: Нефтепроводы и нефтепродуктопроводы диаметром DN 300 и менее, газопроводы и иные трубопроводы давлением до 1,2 МПа, для размещения которых не требуется разрешения на строительство (для размещения объекта: «Распределительные газопроводы п. Пожда Юсьвинского района Пермского края»)

Местоположение: Российская Федерация, Пермский край, муниципальный округ Юсьвинский, поселок Пожда


Площадь земель или части земельного участка: 29997 м²

Категория земель: Земли населенных пунктов

Вид разрешенного использования земельного участка: отсутствует

Условные обозначения:


- — построенный газопровод
- — граница участка ранее учтенного в ЕГРН
- — граница земельного участка
- — граница кадастрового квартала
- — граница населенного пункта
- 81:05:1480130 — номер кадастрового квартала
- 5 — кадастровый номер земельного участка

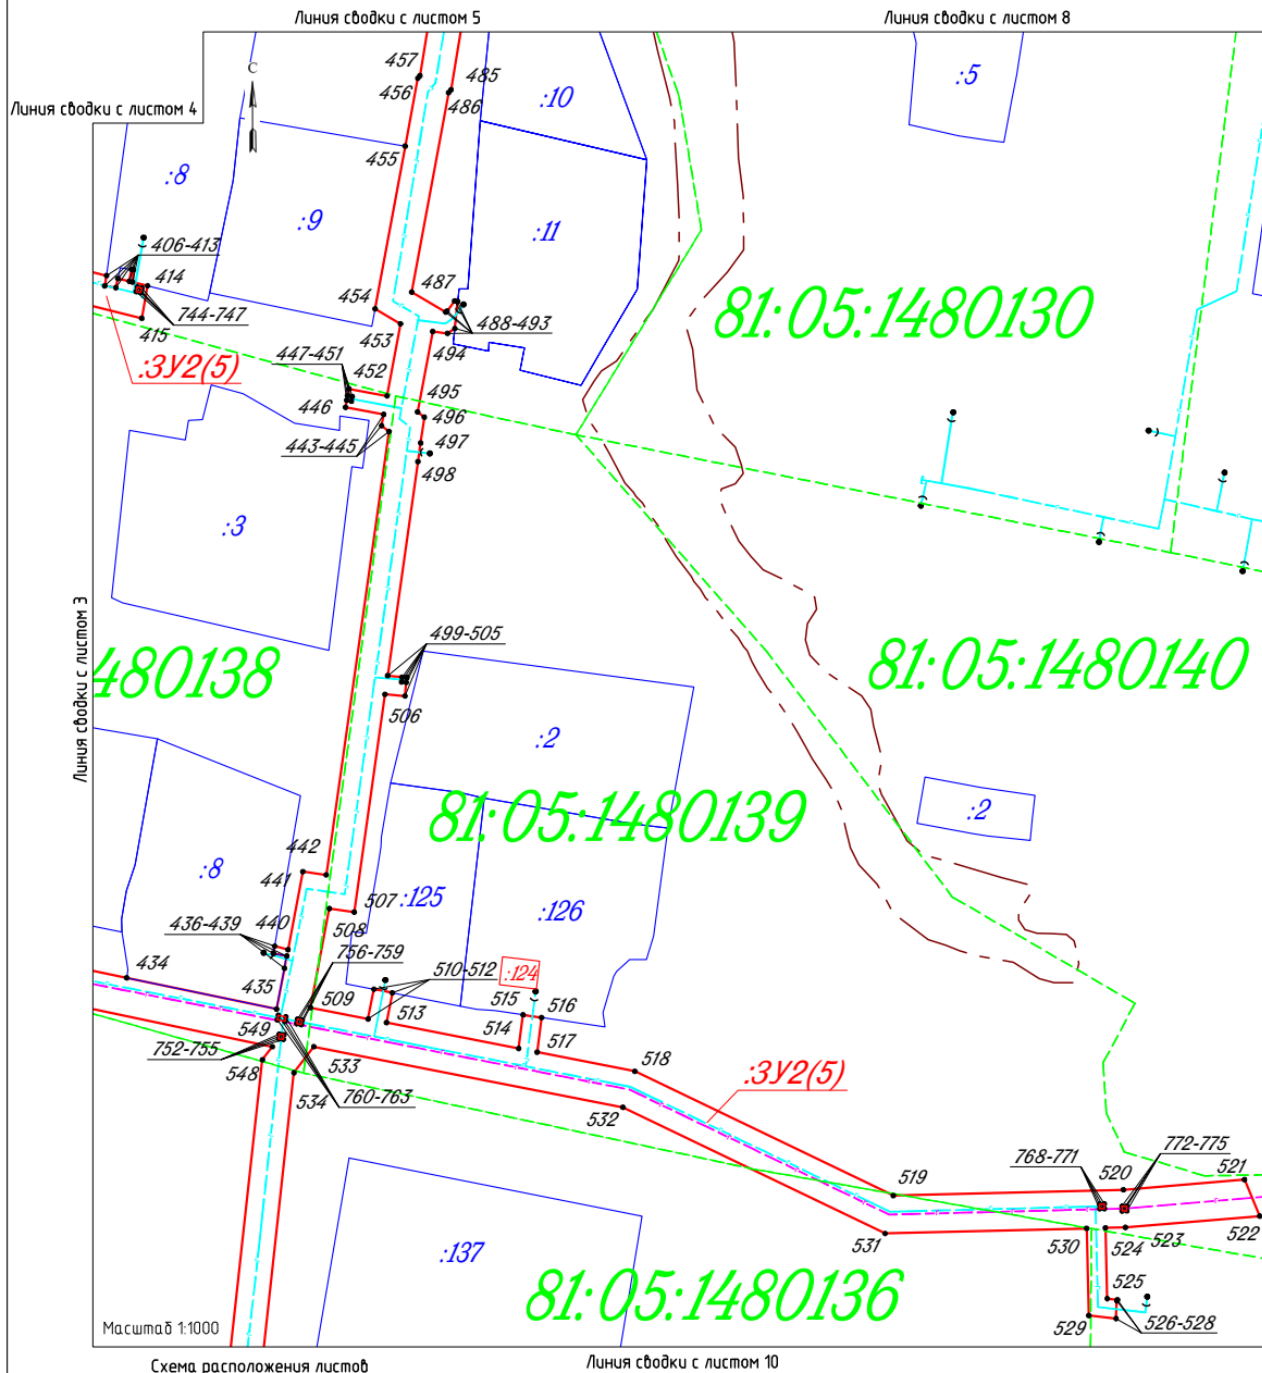

Масштаб 1:1000

Схема расположения листов

Линия сводки с листом 10

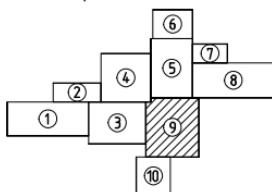

Заявитель:

(для юридических лиц и индивидуальных предпринимателей)



Представитель АО "Газпром газораспределение Пермь"
по доверенности от 19.02.2025г. № 2437, Корсакова М.А.
(подпись, расшифровка подписи)

Схема предполагаемых к использованию земель или части земельного участка

10

Объект: Нефтепроводы и нефтепродуктопроводы диаметром DN 300 и менее, газопроводы и иные трубопроводы давлением до 1,2 Мпа, для размещения которых не требуется разрешения на строительство (для размещения объекта: «Распределительные газопроводы п. Пожба Юсьвинского района Пермского края»)

Местоположение: Российская Федерация, Пермский край, муниципальный округ Юсьвинский, поселок Пожба

Площадь земель или части земельного участка: 29997 м²


Категория земель: Земли населенных пунктов

Вид разрешенного использования земельного участка: отсутствует

Условные обозначения:

- построенный газопровод
- граница участка ранее учтенного в ЕГРН
- граница земельного участка
- граница кадастрового квартала
- граница населенного пункта
- 81:05:1480136 — номер кадастрового квартала
- :133 — кадастровый номер земельного участка

Схема расположения листов

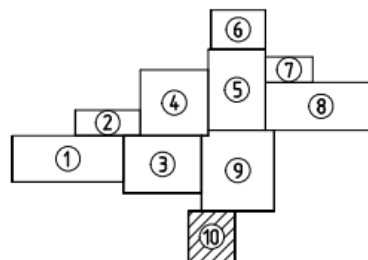

Заявитель:

(для юридических лиц и индивидуальных предпринимателей)



Представитель АО "Газпром газораспределение Пермь"
по доверенности от 19.02.2025г. № 2437, Корсакова М.А.
(подпись, расшифровка подписи)

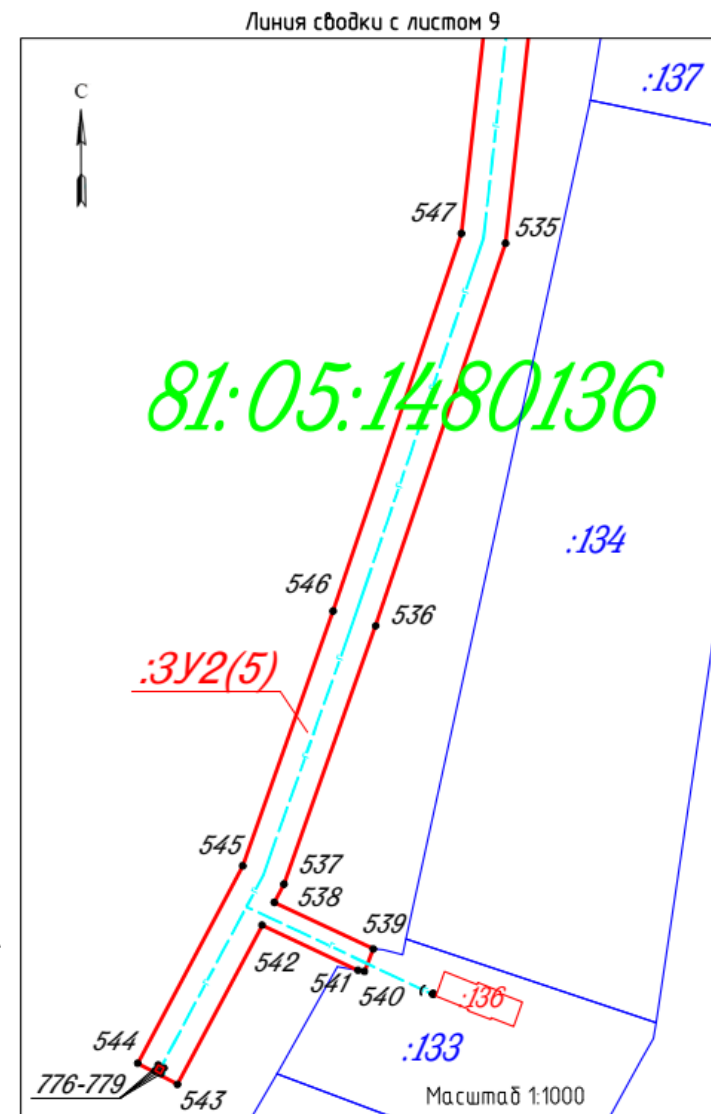


Схема предполагаемых к использованию земель
или части земельного участка

11

Объект Нефтепроводы и нефтепродуктопроводы диаметром DN 300 и менее, газопроводы и иные трубопроводы давлением до 1,2 МПа, для размещения которых не требуется разрешения на строительство (для размещения объекта: «Распределительные газопроводы п. Пожда Юсьвинского района Пермского края»)

Местоположение: Российская Федерация, Пермский край, муниципальный округ Юсьвинский, поселок Пожда

Площадь земель или части земельного участка: 29997 м²

Категория земель: Земли населенных пунктов

Вид разрешенного использования земельного участка: отсутствует

Каталог координат
Система координат МСК-59

Участок земельный участок - 81.05.000000.072											
Площадь земельного участка 29997 м ²											
Объемные координаты точки (границы)	Координаты		Объемные координаты точки (границы)	Координаты		Объемные координаты точки (границы)	Координаты		Объемные координаты точки (границы)	Координаты	
	X	Y		X	Y		X	Y		X	Y
Участок земельный участок - 81.05.000000.072											
1	636010.84	222952.47	111	636010.84	222952.47	201	636010.84	222952.47	291	636010.84	222952.47
2	636010.84	222952.47	112	636010.84	222952.47	202	636010.84	222952.47	292	636010.84	222952.47
3	636010.84	222952.47	113	636010.84	222952.47	203	636010.84	222952.47	293	636010.84	222952.47
