

## Схема предполагаемого использования земель или части земельного участка


**Объект:** "Строительство ВЛ 0,4кВ от оп.№1 ВЛ 0,4 кВ №1 от ТП 2590/160кВА, ВЛ 10кВ №5, ПС 110/35/10 Юсьва от ипроводом СИП сечением 16 мм на ж/б опорах протяженностью L~0,025км и монтаж пункта учета с удаленным опросом на вновь строящейся опоре для электроснабжения малоэтажная жилая застройка по адресу: Пермский край, Юсьвинский р-н, с. Архангельское, ул. Братская, дом № 10 (кад 81:05:0210001:877)"

**Площадь земель или части земельного участка:** **76 кв.м.**

**Местоположение:** Пермский край, Юсьвинский муниципальный округ, с. Архангельское

**Категория земель:** Земли населённых пунктов

**Вид разрешенного использования:** -

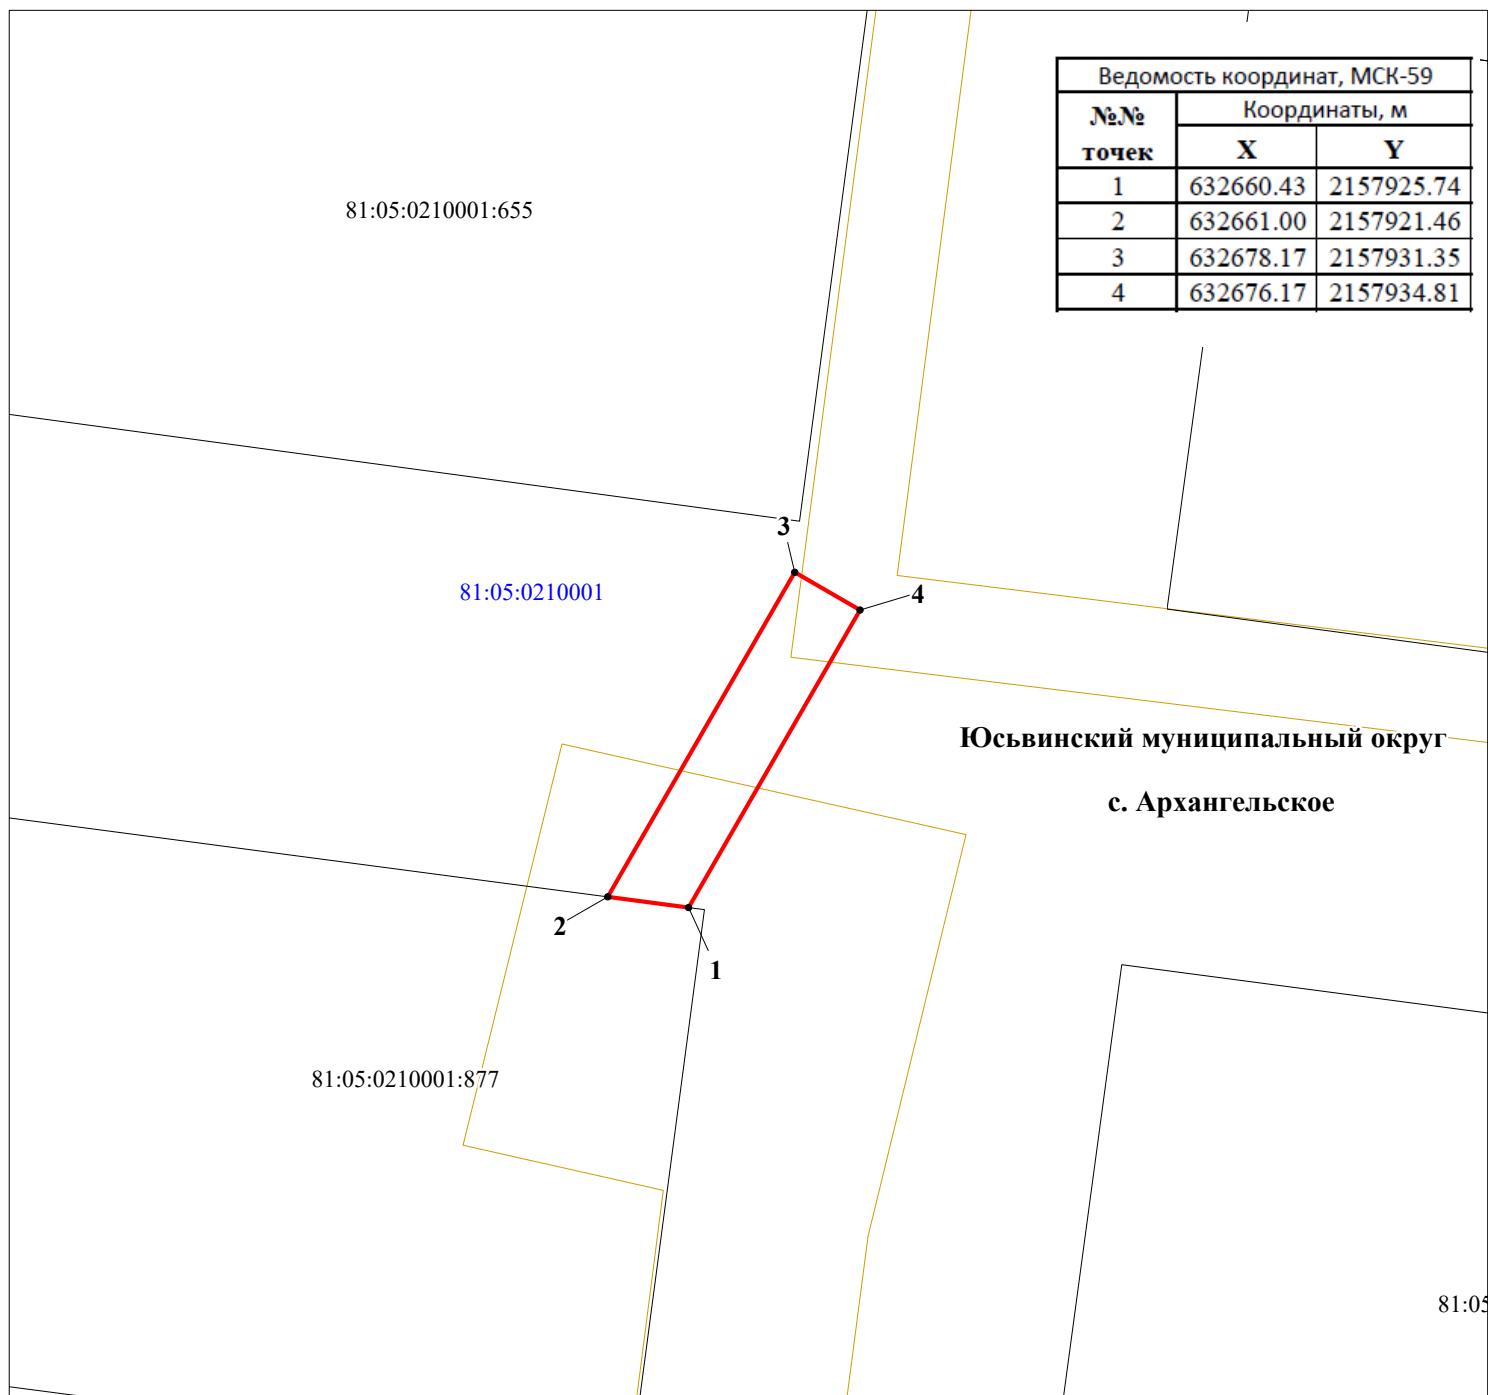

**M 1:400**

**Описание границ смежных землепользователей:**

1-2-81:05:0210001:877

2-1-свободные муниципальные земли

### Условные обозначения:

81:05:0210001

:864

- кадастровый номер квартала
- кадастровый номер земельного участка
- граница кадастрового квартала
- существующая часть границы, сведения о которой достаточны для определения её местоположения
- граница вновь образованного земельного участка
- поворотная точка границы участка
- надпись номера вновь образованной точки
- проектируемая линия ВЛ-0,4 кВ
- ЗОУИТ

Заявитель ПАО "Россети-Урал"

по доверенности 59 АА 3027234 от 12.02.2014 г. Луценко С.А.

