

## Схема предполагаемых к использованию земель или части земельного участка


Объект: "Газопровод-ввод низкого давления по ул. Аптечная, 32 Юсьва с"

Местоположение: Пермский край, Юсьвинский м.о., с. Юсьва

Площадь земель или части земельного участка, кв.м.: **1081**

Категория земель: земли населённых пунктов

Вид разрешенного использования земельного участка: отсутствует

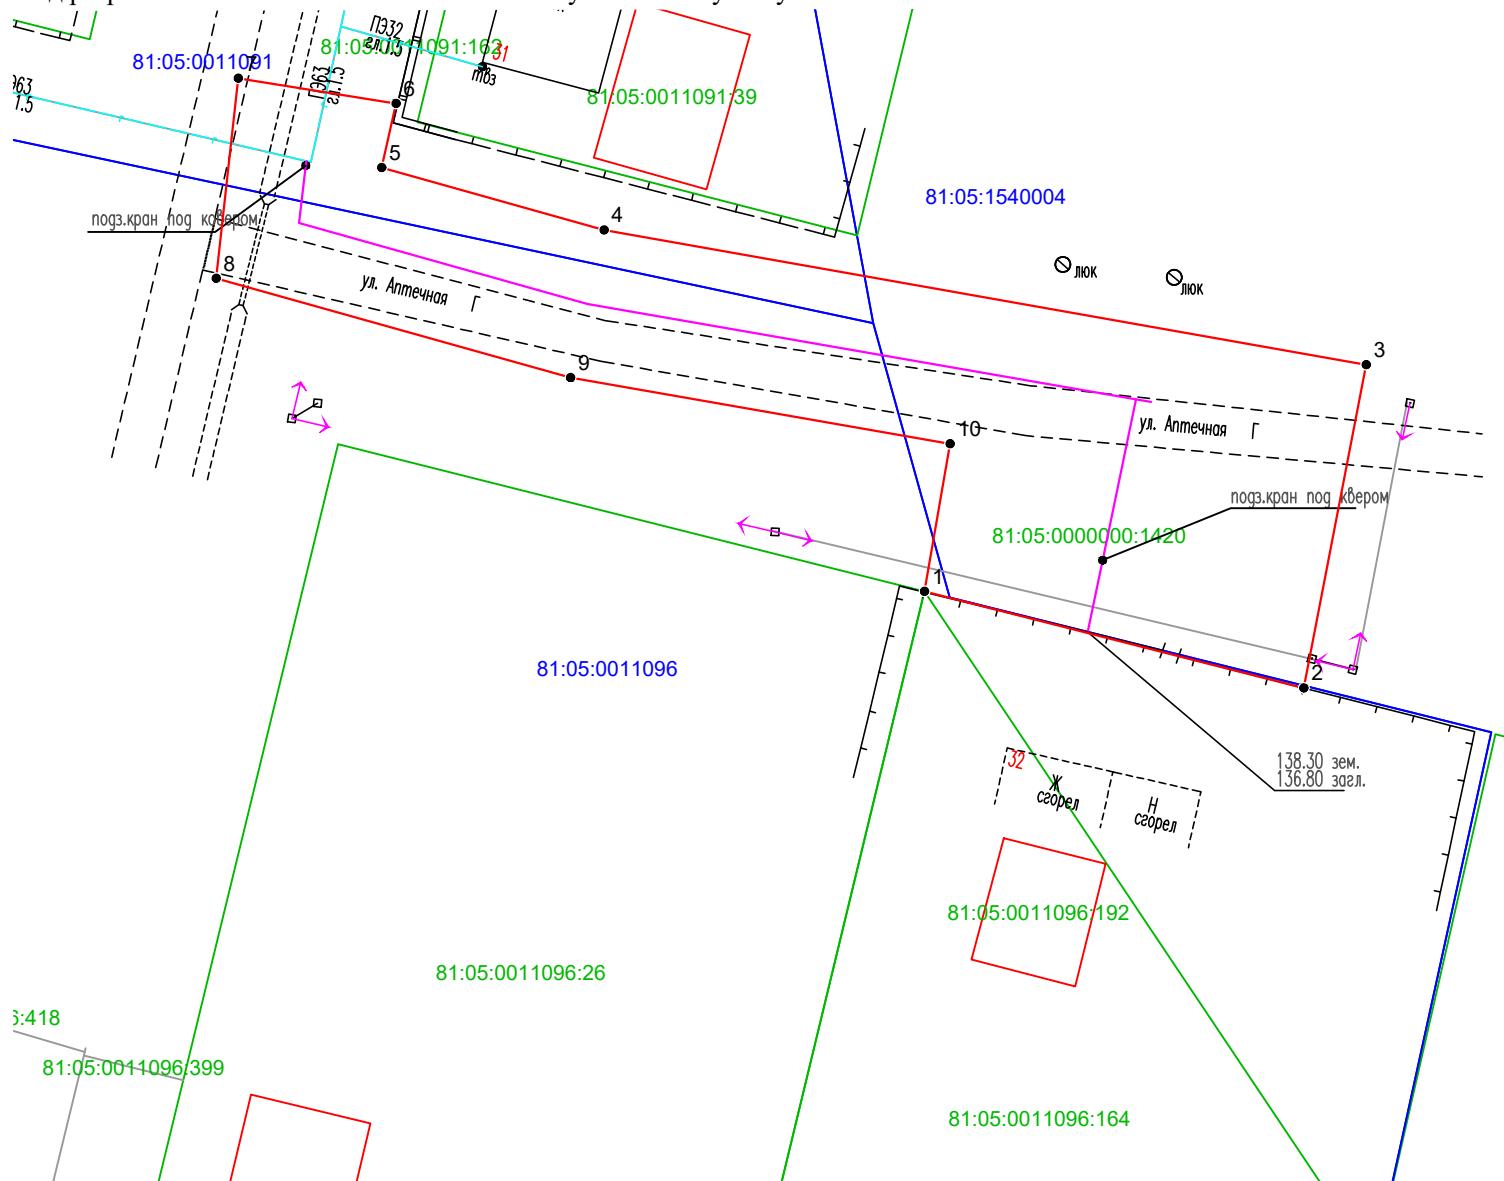

Масштаб 1:500

### Описание границ смежных землепользователей:

от т.1 до т.11 - земли неразграниченной государственной (муниципальной) собственности;

### Условные обозначения:

- граница предполагаемых к использованию земель или части земельного участка
- граница земельного участка ранее учтенного в ЕГРН
- граница кадастрового квартала
- кадастровый номер квартала
- кадастровый номер земельного участка в кадастровом квартале
- граница объекта капитального строительства
- проектируемый газопровод
- существующий газопровод

Обозначение характерных точек границ	Координаты (МСК -59)		Обозначение характерных точек границ	Координаты (МСК -59)	
	X	Y		X	Y
№			№		
<b>ЗУ1</b>			6	624838.71	2159549.39
1	624806.45	2159584.33	7	624840.37	2159538.95
2	624800.06	2159609.41	8	624827.15	2159537.49
3	624821.43	2159613.54	9	624820.57	2159560.93
4	624830.34	2159563.14	10	624816.21	2159586.03
5	624834.46	2159548.44	1	624806.45	2159584.33

Заявитель *О.В. Косачев*, по доверенности  
(подпись, расшифровка подписи) № 2355 от 09.12.2024г.  
МП  
(для юридических лиц и ИП)  
Верно