

Схема предполагаемых к использованию земель или части земельного участка

Объект: "Газопровод-ввод по адресу: Пермский край, п. Майкор, ул. Октябрьская, дом 8"

Местоположение: Пермский край, Юсьвинский м.о., п. Майкор, ул. Пионерская


Площадь земель или части земельного участка, кв.м.: 189

Категория земель: земли населённых пунктов

Вид разрешенного использования земельного участка: отсутствует

№ 268/4
от 06.05.202

№ точки границы	Каталог координат (МСК-59), м		№ точки границы	Каталог координат (МСК-59), м	
	X	Y		X	Y
1	628864.64	2212466.49	4	628876.64	2212475.46
2	628869.14	2212455.39	5	628872.20	2212473.66
3	628881.49	2212463.50	6	628868.44	2212469.86
			1	628864.64	2212466.49

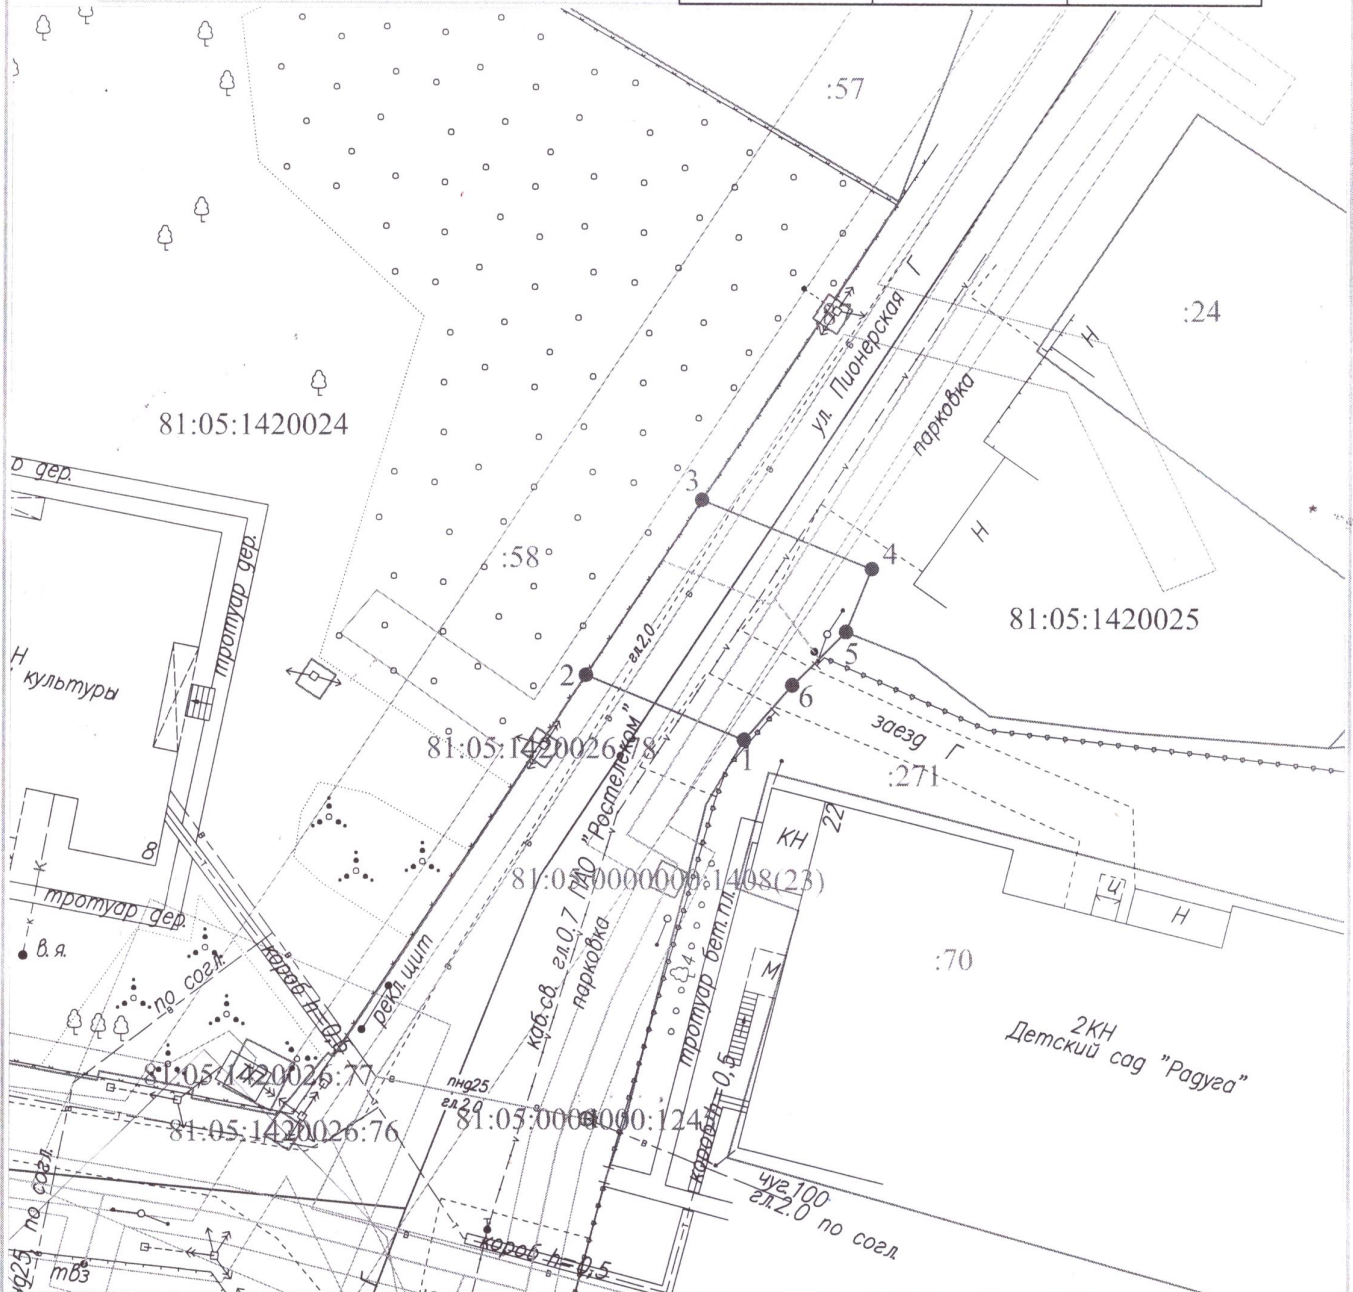

Масштаб 1:500

Условные обозначения:

- 1 — граница предполагаемых к использованию земель или части земельного участка
- 2 — граница земельного участка ранее учтенного в ЕГРН
- 81:05:1420024 — кадастровый номер квартала
- :58 — кадастровый номер земельного участка в кадастровом квартале
- проектируемый газопровод-ввод
- существующий газопровод

Описание границ смежных землепользователей:

от т.1 до т.2, от т.3 до т.5 - земли, находящиеся в государственной (муниципальной) собственности
от т.2 до т.3 - земельный участок с кадастровым номером 81:05:1420024:58
от т.5 до т.1 - земельный участок с кадастровым номером 81:05:1420025:271

Заявитель

(подпись, расшифровка подписи)
МП
(для юридических лиц и ИП)

Косачев О.В., по доверенности

№ 2355 от 09.12.2024

Верно