



ПОСТАНОВЛЕНИЕ
Администрации Юсьвинского муниципального округа
Пермского края

21.08.2026

246-01-08ВН-2026-696

О размещении объекта
«Газопровод-ввод низкого давления»

Рассмотрев заявление АО «Газпром газораспределение Пермь» и в соответствии со ст.39.33, 39.36 Земельного кодекса РФ, постановлением Правительства Пермского края от 22.07.2015 № 478-п «Об утверждении Положения о порядке и условиях размещения объектов на землях или земельных участках, находящихся в государственной или муниципальной собственности, на территории Пермского края без предоставления земельных участков и установления сервитутов» администрация Юсьвинского муниципального округа Пермского края ПОСТАНОВЛЯЕТ:

1. Разрешить АО «Газпром газораспределение Пермь» 614000, г. Пермь, ул. Петропавловская, 43 (ИНН 5902183841, ОГРН 1025900512670), размещение объекта: «Газопровод давлением до 1,2 Мпа для размещения которого не требуется разрешения на строительство» на срок: 1(один) год с 24.08.2026 по 23.08.2027, способ размещения – подземный, бессрочно, способ размещения - наземный.

Местоположение: Пермский край, Юсьвинский м.о., п. Майкор, ул. Чехова, на землях, находящихся в государственной собственности в кадастровом квартале 81:05:1420012, согласно прилагаемой схеме предполагаемых к использованию земель или части земельного участка.

2. АО «Газпром газораспределение Пермь» после размещения объекта привести земли в состояние, пригодное для их использования.

3. Контроль за исполнением постановления возложить на Шидловскую Н.Ю., заместителя главы администрации Юсьвинского муниципального округа Пермского края по экономическому развитию.

Глава муниципального округа-
глава администрации Юсьвинского
муниципального округа Пермского края



Н.Г. Никулин

Схема предполагаемых к использованию земель или части земельного участка


Объект: "Газопровод-ввод низкого давления до границы земельного участка по адресу: п. Майкор, ул. Чехова, д 32"

Местоположение: Пермский край, Юсьвинский м.о., п. Майкор

Площадь земель или части земельного участка, кв.м.: 421

Категория земель: земли населенных пунктов

Вид разрешенного использования земельного участка: отсутствует

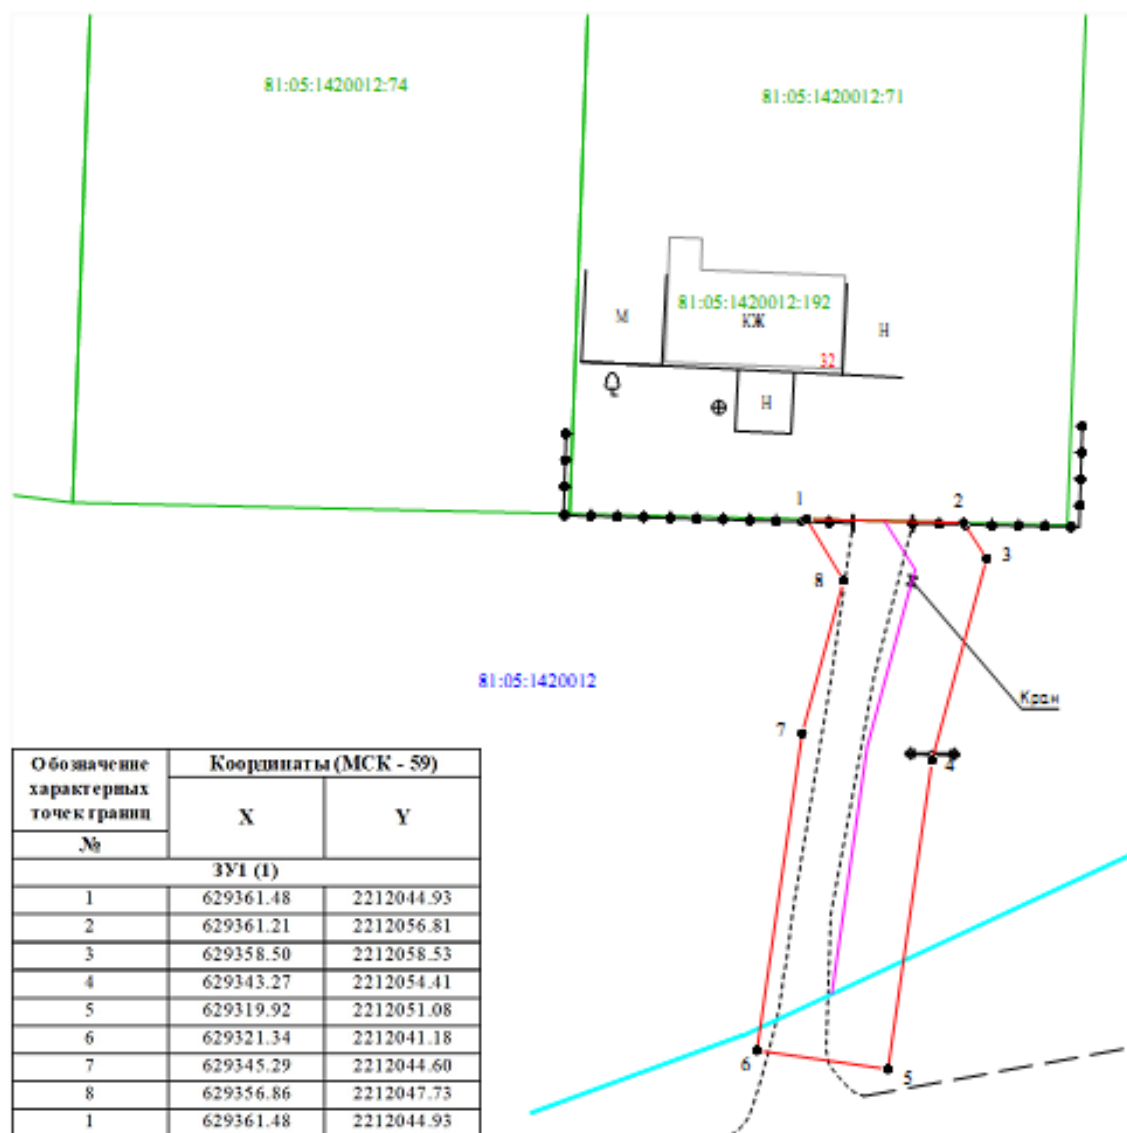

Обозначение характерных точек границ	Координаты (МСК - 59)	
	X	Y
№		
ЗНП (1)		
1	629361.48	2212044.93
2	629361.21	2212056.81
3	629358.50	2212058.53
4	629343.27	2212054.41
5	629319.92	2212051.08
6	629321.34	2212041.18
7	629345.29	2212044.60
8	629356.86	2212047.73
1	629361.48	2212044.93

Масштаб 1:500

- Условные обозначения:
- 1 — граница части земельного участка, занимаемой на период строительства
 - 2 — граница земельного участка ранее учтенного в ЕГРН, установленная в соответствии с требованиями зем. законодательства
 - 81:05:1420012 — граница кадастрового квартала
 - 81:05:1420012:71 — кадастровый номер земельного участка в КЖ
 - проектируемый газопровод
 - существующий газопровод
 - граница зоны с особыми условиями использования территории, учтенная в ЕГРН

Описание границ смежных землепользователей:
от т.2 до т.1 — земли неразграниченной государственной (муниципальной) собственности;
от т.1 до т.2 — 81:05:1420012:71.

Заявитель:  Косачев О.В., по доверенности
(подпись, расшифровка подписи) № 2568 от 09.12.2025
МП: _____ Верно
(для юридических лиц и ИП)