



ПОСТАНОВЛЕНИЕ
Администрации Юсьвинского муниципального округа
Пермского края

11.06.2026

246-01-08вн-2026-508

О размещении объекта
«Газопровод-ввод низкого давления»

Рассмотрев заявление АО «Газпром газораспределение Пермь» и в соответствии со ст.39.33, 39.36 Земельного кодекса РФ, постановлением Правительства Пермского края от 22.07.2015 № 478-п «Об утверждении Положения о порядке и условиях размещения объектов на землях или земельных участках, находящихся в государственной или муниципальной собственности, на территории Пермского края без предоставления земельных участков и установления сервитутов» администрация Юсьвинского муниципального округа Пермского края ПОСТАНОВЛЯЕТ:

1. Разрешить АО «Газпром газораспределение Пермь» 614000, г. Пермь, ул. Петропавловская, 43 (ИНН 5902183841, ОГРН 1025900512670), размещение объекта: «Газопровод давлением до 1,2 Мпа для размещения которого не требуется разрешения на строительство» на срок: 1(один) год с 11.06.2026 по 10.06.2027, способ размещения – подземный, бессрочно, способ размещения-наземный.

Местоположение: Пермский край, Юсьвинский м.о., п. Майкор, ул. Новая, на землях, находящихся в государственной собственности в кадастровом квартале 81:05:1420028, согласно прилагаемой схеме предполагаемых к использованию земель или части земельного участка.

2. АО «Газпром газораспределение Пермь» после размещения объекта привести земли в состояние, пригодное для их использования.

3. Контроль за исполнением постановления возложить на Шидловскую Н.Ю., заместителя главы администрации Юсьвинского муниципального округа Пермского края по экономическому развитию.

Глава муниципального округа –
глава администрации Юсьвинского
муниципального округа Пермского края



Н.Г. Никулин

Схема предполагаемых к использованию земель или части земельного участка


Объект: "Газопровод-ввод низкого давления до границы земельного участка по адресу: Пермский край, Юсьвинский район, п. Майкор, ул. Новая, д. 5А"

Местоположение: Пермский край, Юсьвинский м.о., п. Майкор.

Площадь земель или части земельного участка, кв.м.: 4141

Категория земель: земли населенных пунктов

Вид разрешенного использования земельного участка: отсутствует

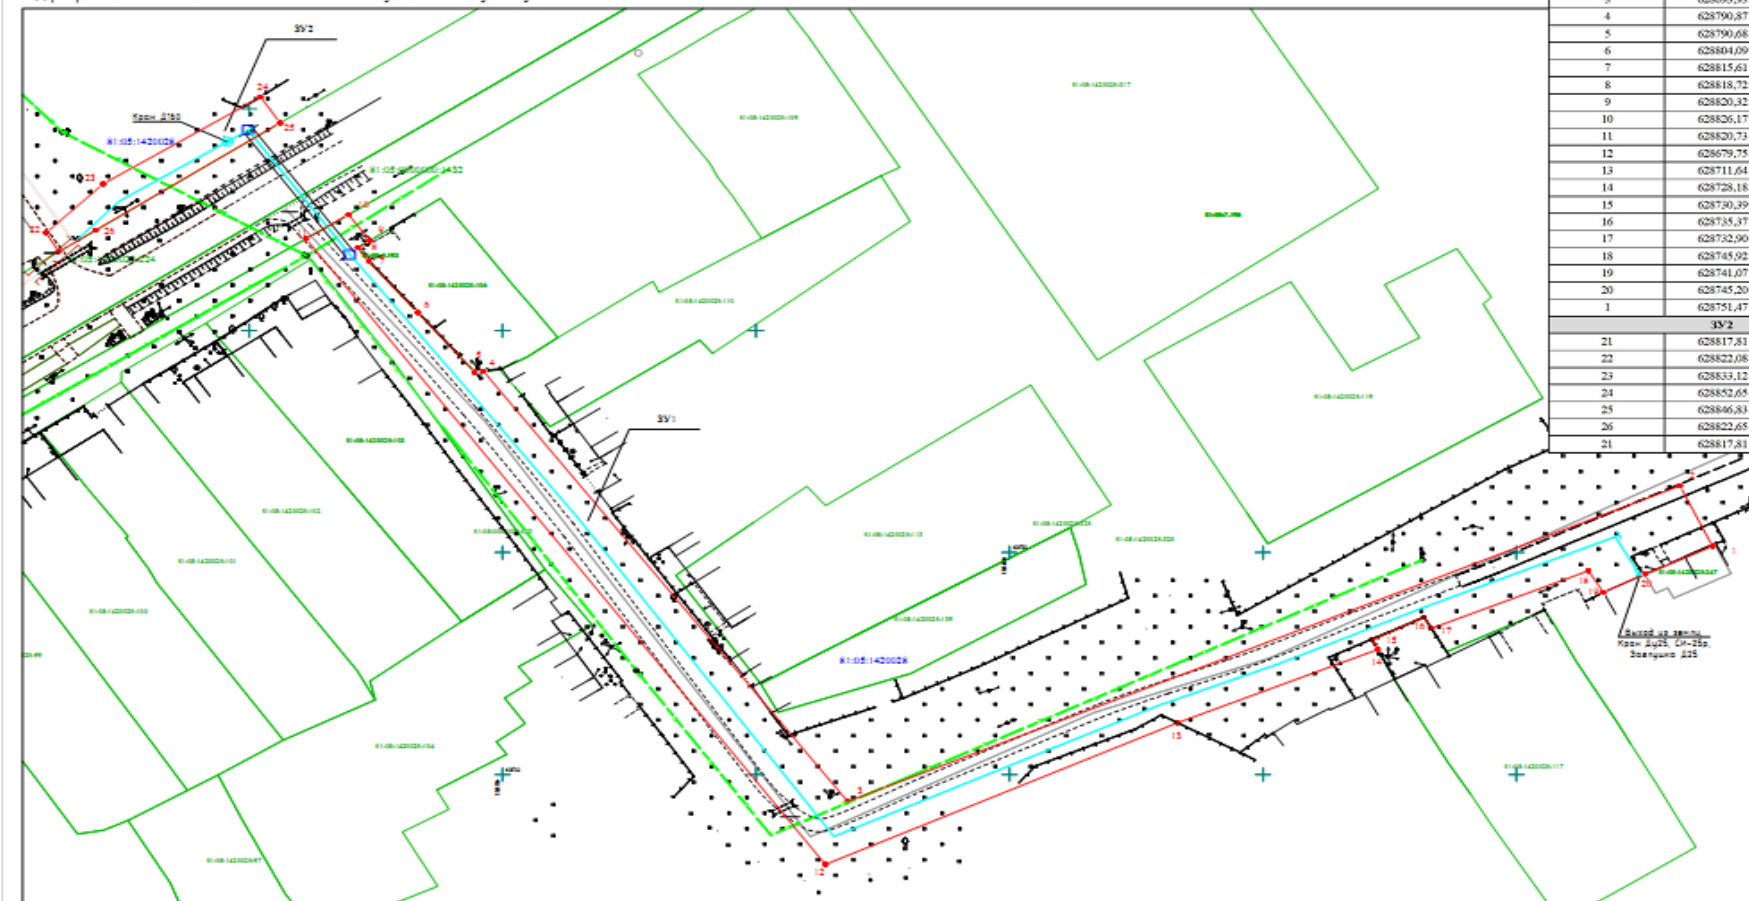

Условные обозначения:

- 1 - граница предполагаемых к использованию земель или части земельного участка
- 2 - граница земельного участка ранее учтенного в ЕГРН
- 81:05:1420028 - граница кадастрового квартала
- 81:05:1420028:106 - кадастровый номер земельного участка в кадастровом квартале
- проектируемый газопровод-ввод
- существующий газопровод
- - обозначение наземного (конструктивного) элемента проектируемого газопровода-ввода
- - граница зоны с особыми условиями использования территории учтенная в ЕГРН

Масштаб 1:1000

Описание границ смежных землепользователей:

от т.1 до т.4, от т.9 до т.10, от т.11 до т.14, от т.17 до т.1, от т.21 до т.25 - земли, находящиеся в государственной (муниципальной) собственности;
от т.4 до т.9 - земельный участок с кадастровым номером 81:05:1420028:106;
от т.14 до т.17 - земельный участок с кадастровым номером 81:05:1420028:117;
от т.10 до т.11 - земельный участок с кадастровым номером 81:05:0000000:1432;
от т.25 до т.21 - земельный участок с кадастровым номером 81:05:1420028:224.

№ точки границы	Координаты точек (МСК-59), м	
	X	Y
39/1		
1	628751,47	2213788,64
2	628765,09	2213782,26
3	628693,93	2213618,07
4	628790,87	2213546,24
5	628790,68	2213544,46
6	628804,09	2213533,27
7	628815,61	2213523,58
8	628818,72	2213521,42
9	628820,32	2213523,81
10	628826,17	2213519,60
11	628820,73	2213511,20
12	628679,75	2213613,65
13	628711,64	2213683,13
14	628728,18	2213722,62
15	628730,39	2213721,54
16	628735,37	2213731,76
17	628732,90	2213733,20
18	628745,92	2213764,17
19	628741,07	2213767,15
20	628745,20	2213775,41
1	628751,47	2213788,64
39/2		
21	628817,81	2213462,47
22	628822,06	2213459,95
23	628833,12	2213471,21
24	628852,65	2213502,24
25	628846,83	2213506,11
26	628822,65	2213469,76
21	628817,81	2213462,47

Заявитель  Косачев О.В., по доверенности
(подпись, расшифровка подписи) № 2568 от 09.12.2025
МП Верно
(для юридических лиц и ИП)