



ПОСТАНОВЛЕНИЕ
Администрации Юсьвинского муниципального округа
Пермского края

20.08.2026

246-01-08вн-2026-687

О размещении объекта
«Газопровод-ввод низкого давления»

Рассмотрев заявление АО «Газпром газораспределение Пермь» и в соответствии со ст.39.33, 39.36 Земельного кодекса РФ, постановлением Правительства Пермского края от 22.07.2015 № 478-п «Об утверждении Положения о порядке и условиях размещения объектов на землях или земельных участках, находящихся в государственной или муниципальной собственности, на территории Пермского края без предоставления земельных участков и установления сервитутов» администрация Юсьвинского муниципального округа Пермского края ПОСТАНОВЛЯЕТ:

1. Разрешить АО «Газпром газораспределение Пермь» 614000, г. Пермь, ул. Петропавловская, 43 (ИНН 5902183841, ОГРН 1025900512670), размещение объекта: «Газопровод давлением до 1,2 Мпа для размещения которого не требуется разрешения на строительство» на срок: 1(один) год с 21.08.2026 по 20.08.2027, способ размещения – подземный.

Местоположение: Пермский край, Юсьвинский м.о., п. Майкор, ул. Соликамская, земельный участок с кадастровым номером 81:05:1420019:299, находящемся в муниципальной собственности, согласно прилагаемой схеме предполагаемых к использованию земель или части земельного участка.

2. АО «Газпром газораспределение Пермь» после размещения объекта привести земли в состояние, пригодное для их использования.

3. Контроль за исполнением постановления возложить на Шидловскую Н.Ю., заместителя главы администрации Юсьвинского муниципального округа Пермского края по экономическому развитию.

Глава муниципального округа-
глава администрации Юсьвинского
муниципального округа Пермского края



Н.Г. Никулин

Схема предполагаемых к использованию земель или части земельного участка


Объект: "Газопровод-ввод низкого давления до границы земельного участка по адресу: п. Майкор, ул. Соликамская, д 41"

Местоположение: Пермский край, Юсьвинский м.о., п. Майкор

Площадь земель или части земельного участка, кв.м.: 432

Категория земель: земли населенных пунктов

Вид разрешенного использования земельного участка: отсутствует

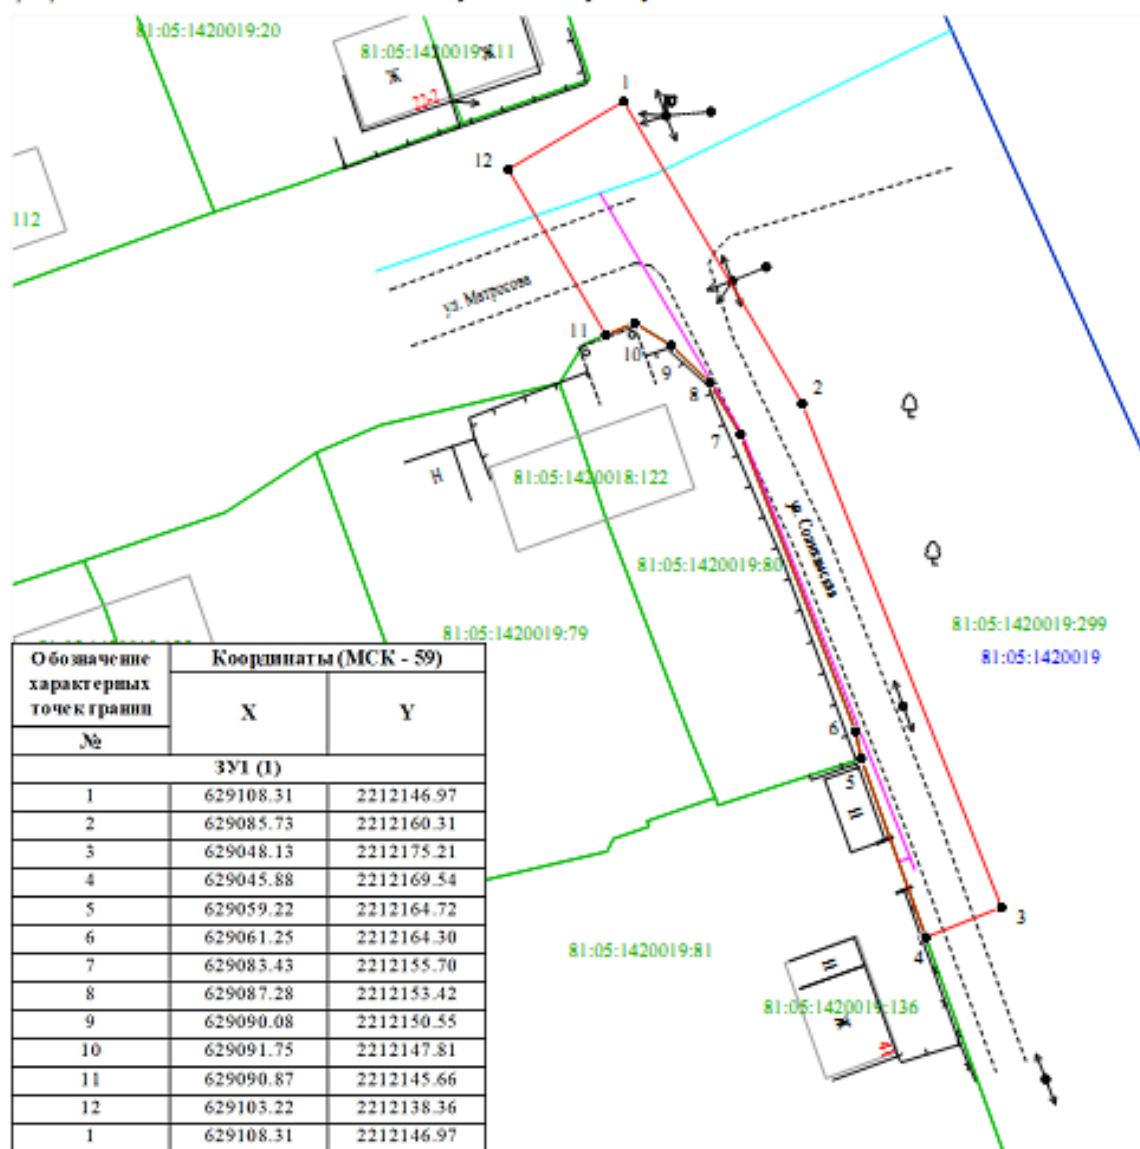

Обозначение характерных точек границ	Координаты (МСК - 59)	
	X	Y
№		
ЗУ1 (I)		
1	629108.31	2212146.97
2	629085.73	2212160.31
3	629048.13	2212175.21
4	629045.88	2212169.54
5	629059.22	2212164.72
6	629061.25	2212164.30
7	629083.43	2212155.70
8	629087.28	2212153.42
9	629090.08	2212150.55
10	629091.75	2212147.81
11	629090.87	2212145.66
12	629103.22	2212138.36
1	629108.31	2212146.97

Масштаб 1:500

Условные обозначения:

- граница части земельного участка, занимаемой на период строительства
- граница земельного участка ранее учтенного в ЕГРН, установленная в соответствии с требованиями зем. законод-ва
- граница кадастрового квартала
- 81:05:1420019 — кадастровый номер квартала
- 81:05:1420019:81 — кадастровый номер земельного участка в КК
- проектируемый газопровод
- существующий газопровод
- граница зоны с особыми условиями использования территории, учтенная в ЕГРН

Описание границ смежных землепользователей:
от т.4 до т.5 - 81:05:1420019:81,
от т.5 до т.11 - 81:05:1420019:80.

Заявитель


(подпись, расшифровка подписи)

Косачев О.В., по доверенности

№ 2568 от 09.12.2025

МП

Верно

(для юридических лиц и ИП)