



ПОСТАНОВЛЕНИЕ
Администрации Юсьвинского муниципального округа
Пермского края

19.10.2026

246-01-08ВН-2026-903

О размещении объектов
линии электропередачи классом
напряжения до 35 кВ

Рассмотрев заявление ООО «ЭнергоПромСистема», и в соответствии со ст.39.33, 39.36 Земельного кодекса РФ, постановлением Правительства Пермского края от 22.07.2015 № 478-п «Об утверждении Положения о порядке и условиях размещения объектов на землях или земельных участках, находящихся в государственной или муниципальной собственности, на территории Пермского края без предоставления земельных участков и установления сервитутов» администрация Юсьвинского муниципального округа Пермского края ПОСТАНОВЛЯЕТ:

1. Разрешить ООО «ЭнергоПромСистема» 614060, г. Пермь, ул. Лебедева, д.40а, оф.45 (ИНН 5906115271, ОГРН 1125906004806), размещение объекта - линии электропередачи классом напряжения до 35 кВ, а также связанные с ними трансформаторные подстанции, распределительные пункты и иное предназначенное для осуществления передачи электрической энергии оборудование, для размещения которых не требуется разрешения на строительство, к объекту «Строительство котельной с реконструкцией участка тепловой сети с. Юсьва, ул. Дружбы 35/9» на срок: 1(один) год с 20.10.2026 по 19.10 2027, способ размещения – подземный.

Местоположение: Пермский край, Юсьвинский м.о., с.Юсьва, ул. Дружбы на землях, находящихся в государственной собственности в кадастровом квартале 81:05:0011055, согласно прилагаемой схеме предполагаемых к использованию земель или части земельного участка.

2. ООО «ЭнергоПромСистема» после размещения объекта привести земли в состояние, пригодное для их использования.

3. Контроль за исполнением постановления возложить на Шидловскую Н.Ю., заместителя главы администрации Юсьвинского муниципального округа Пермского края по экономическому развитию.

Глава муниципального округа-
глава администрации Юсьвинского
муниципального округа Пермского края



Н.Г Никулин

Схема предполагаемых к использованию земель или части земельного участка

Объект: Строительство котельной с реконструкцией участка тепловой сети с. Юсьва, ул. Дружбы 35/9

Местоположение: Пермский край, м.о. Юсьвинский, с. Юсьва, ул. Дружбы

Площадь земель или части земельного участка, кв. м 390

Категория земель: земли населенных пунктов

Вид разрешенного использования (при наличии): -

Описание границ смежных землепользователей:


от 6 точки до 2 точки - земли, муниципальная собственность на которые не разграничена

от 2 точки до 5 точки - граница земельного участка с кадастровым номером 81:05:0011055:202

от 5 точки до 6 точки - граница земельного участка с кадастровым номером 81:05:0011055:40

Каталог координат МСК-59

Обозначение характерных точек границы	Координаты, м	
	X	Y
1	2	3
1	624 665.72	2 158 298.87
2	624 667.36	2 158 301.75
3	624 664.92	2 158 303.68
4	624 655.98	2 158 309.30
5	624 615.11	2 158 335.45
6	624 607.30	2 158 340.58
7	624 602.89	2 158 334.59
1	624 665.72	2 158 298.87

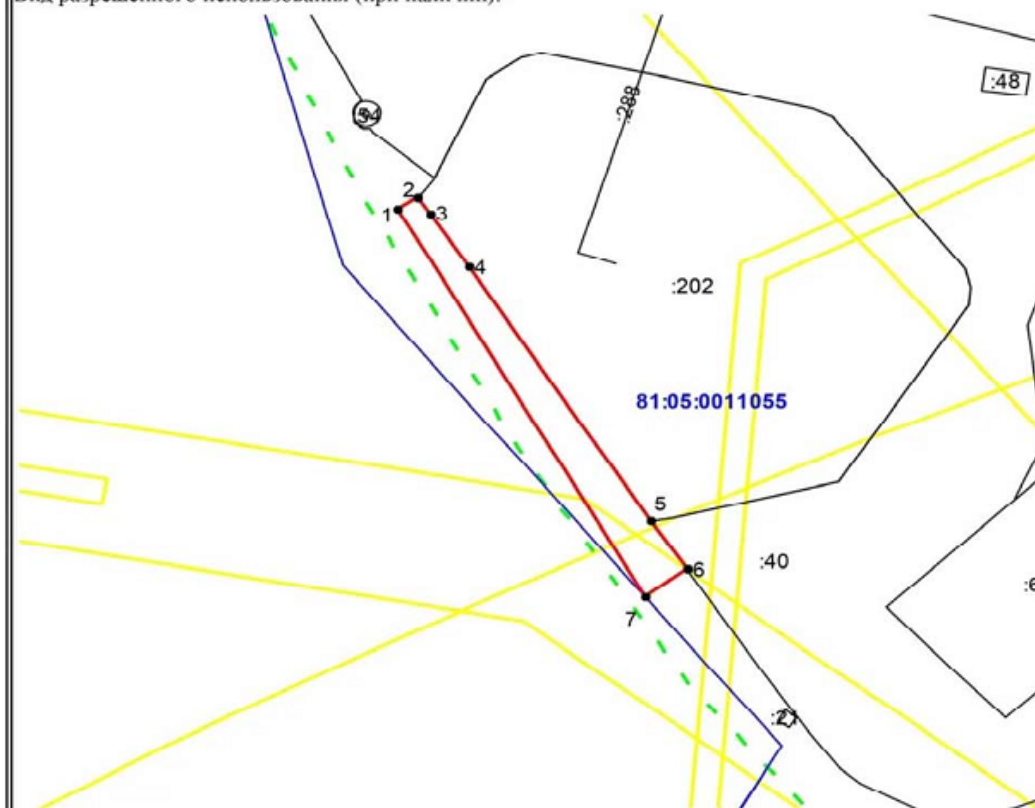

Масштаб 1:1000

Условные обозначения:

Граница территориальной зоны

Граница земельного участка, учтенного в ГКН

81:05:0011055 Кадастровый номер квартала

:202 Кадастровый номер земельного участка

Граница зон с особым использованием территории

Граница образуемого земельного участка

Граница квартала

Заявитель:

(подпись, расшифровка подписи)

Верно

Шабалин М.В.