



ПОСТАНОВЛЕНИЕ
Администрации Юсьвинского муниципального округа
Пермского края

09.06.2026

246-01-08вн-2026-504

О размещении объекта
«Газопровод-ввод низкого давления»

Рассмотрев заявление АО «Газпром газораспределение Пермь» и в соответствии со ст.39.33, 39.36 Земельного кодекса РФ, постановлением Правительства Пермского края от 22.07.2015 № 478-п «Об утверждении Положения о порядке и условиях размещения объектов на землях или земельных участках, находящихся в государственной или муниципальной собственности, на территории Пермского края без предоставления земельных участков и установления сервитутов» администрация Юсьвинского муниципального округа Пермского края ПОСТАНОВЛЯЕТ:

1. Разрешить АО «Газпром газораспределение Пермь» 614000, г. Пермь, ул. Петропавловская, 43 (ИНН 5902183841, ОГРН 1025900512670), размещение объекта: «Газопровод давлением до 1,2 Мпа для размещения которого не требуется разрешения на строительство» на срок: 1(один) год с 09.06.2026 по 08.06.2027, способ размещения – подземный, бессрочно, способ размещения-наземный.

Местоположение: Пермский край, Юсьвинский м.о., п.Майкор, ул. Ломоносова, на землях, находящихся в государственной собственности в кадастровых кварталах 81:05:1670001, 81:05:1420028, согласно прилагаемой схеме предполагаемых к использованию земель или части земельного участка.

2. АО «Газпром газораспределение Пермь» после размещения объекта привести земли в состояние, пригодное для их использования.

3. Контроль за исполнением постановления возложить на Шидловскую Н.Ю., заместителя главы администрации Юсьвинского муниципального округа Пермского края по экономическому развитию.

Глава муниципального округа –
глава администрации Юсьвинского
муниципального округа Пермского края



Н.Г. Никулин

Схема предполагаемых к использованию земель или части земельного участка


Объект: "Газопровод-ввод низкого давления до границы земельного участка по адресу: Пермский край, Юсьвинский район, п. Майкор, ул. Ломоносова, 1а-1"

Местоположение: Пермский край, Юсьвинский м.о., п. Майкор, п. Майкор.

Площадь земель или части земельного участка, кв.м.: 2018

Категория земель: земли населенных пунктов и земли сельскохозяйственного назначения


Вид разрешенного использования земельного участка: отсутствует

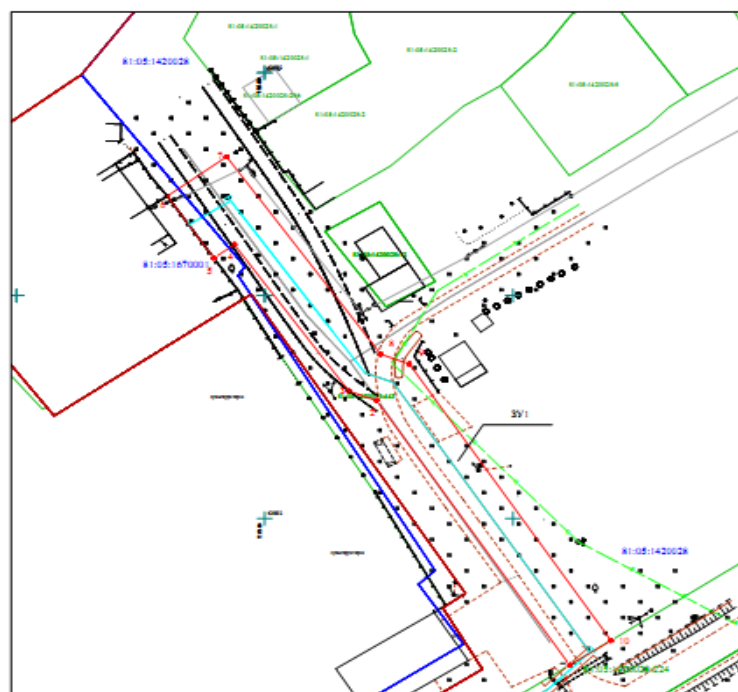

Масштаб 1:1000

Условные обозначения:

- 1 2
- граница предполагаемых к использованию земель или части земельного участка
- граница земельного участка ранее учтенного в ЕГРН
- граница кадастрового квартала
- 81:05:1420028 — кадастровый номер квартала
- 81:05:1420028.2 — кадастровый номер земельного участка в кадастровом квартале
- проектируемый газопровод-ввод
- существующий газопровод
- обозначение наземного (конструктивного) элемента проектируемого газопровода-ввода
- граница зоны с особыми условиями использования территории учтенная в ЕГРН

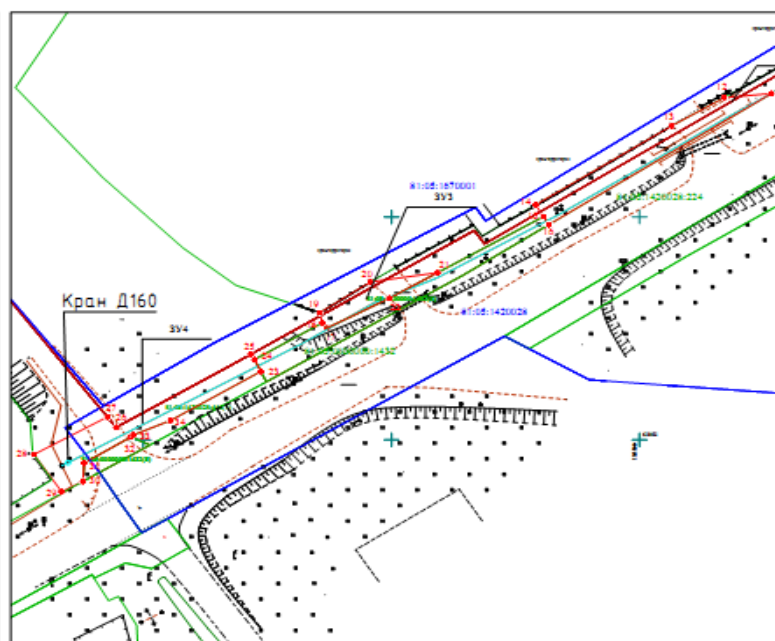

Масштаб 1:1000

Описание границ смежных землепользователей:

от т.1 до т.10, от т.11 до т.12, от т.14 до т.15, от т.18 до т.19, от т.20 до т.21, от т.24 до т.30 - земли, находящиеся в государственной (муниципальной) собственности
от т.10 до т.11, от т.16 до т.17, от т.32 до т.23 - земельный участок с кадастровым номером 81:05:1420028:224;
от т.12 до т.14, от т.19 до т.20 - земельный участок с кадастровым номером 81:05:0000000:1252;
от т.14 до т.16, от т.21 до т.17, от т.30 до т.32 - земельный участок с кадастровым номером 81:05:0000000:1432.

№ точки границы	Координаты (МСКВ-59), м	
	X	Y
3V1		
1	628817.13	2213461.45
2	628876.66	2213422.56
3	628878.57	2213416.96
4	628911.44	2213393.91
5	628908.42	2213389.77
6	628922.29	2213380.38
7	628931.13	2213392.31
8	628886.84	2213423.37
9	628884.66	2213429.14
10	628822.65	2213469.76
1	628817.13	2213461.45
3V2		
11	628727.68	2213326.56
12	628726.78	2213317.02
13	628720.41	2213306.45
14	628702.72	2213279.04
15	628700.11	2213280.62
16	628698.28	2213281.70
17	628727.68	2213326.56
3V3		
17	628675.07	2213237.07
18	628676.27	2213236.08
19	628678.52	2213235.54
20	628685.42	2213245.74
21	628687.49	2213259.25
22	628681.77	2213249.56
17	628675.07	2213237.07
3V4		
23	628665.36	2213223.68
24	628668.03	2213222.40
25	628669.20	2213221.68
26	628652.83	2213194.54
27	628655.14	2213192.80
28	628646.75	2213177.96
29	628638.41	2213183.55
30	628640.67	2213187.84
31	628654.85	2213188.07
32	628650.68	2213197.53
33	628651.12	2213198.03
34	628654.35	2213205.50
23	628665.36	2213223.68

Заявитель Косачев О.В. по доверенности
(подпись, расшифровка подписи) № 2568 от 09.12.2025
М.П. (для юридических лиц и ИП) Итого