



ПОСТАНОВЛЕНИЕ
Администрации Юсьвинского муниципального округа
Пермского края

04.02.2026

246-01-08вн-2026-67

О размещении объекта
«Газопровод-ввод низкого давления»

Рассмотрев заявление АО «Газпром газораспределение Пермь» и в соответствии со ст.39.33, 39.36 Земельного кодекса РФ, постановлением Правительства Пермского края от 22.07.2015 № 478-п «Об утверждении Положения о порядке и условиях размещения объектов на землях или земельных участках, находящихся в государственной или муниципальной собственности, на территории Пермского края без предоставления земельных участков и установления сервитутов» администрация Юсьвинского муниципального округа Пермского края ПОСТАНОВЛЯЕТ:

1. Разрешить АО «Газпром газораспределение Пермь» 614000, г. Пермь, ул. Петропавловская, 43 (ИНН 5902183841, ОГРН 1025900512670), размещение объекта: «Газопровод давлением до 1,2 Мпа для размещения которого не требуется разрешения на строительство» на срок 1(один) год с 04.02.2026 по 03.02.2027, способ размещения- подземный, наземный.

Местоположение: Пермский край, Юсьвинский м.о., с.Юсьва, ул. Пушкина, на землях, находящихся в государственной собственности в кадастровом квартале 81:05:0011088, 81:05:0011095, согласно прилагаемой схеме предполагаемых к использованию земель или части земельного участка.

2. АО «Газпром газораспределение Пермь» после размещения объекта привести земли в состояние, пригодное для их использования.

3. Контроль за исполнением постановления возложить на Шидловскую Н.Ю., заместителя главы администрации Юсьвинского муниципального округа Пермского края по экономическому развитию.

Глава муниципального округа-
глава администрации Юсьвинского
муниципального округа Пермского края




Н.Г Никулин

Приложение к постановлению администрации
Юсьвинского муниципального округа Пермского края
от 04.02.2026 № 246-01-08вн-2026-67

Схема предполагаемых к использованию земель или части земельного участка

Объект: "Газопровод-ввод низкого давления до границы земельного участка по адресу: с. Юсьва, ул. Пушкина, д. 37"
 Местоположение: Пермский край, Юсьвинский м.о., с. Юсьва
 Площадь земель или части земельного участка, кв.м.: **143**
 Категория земель: земли населенных пунктов
 Вид разрешенного использования земельного участка: отсутствует

Обозначение характерных точек границ №	Координаты (МСК - 59)	
	X	Y
	ЗУ1 (1)	
1	624258.31	2158948.17
2	624249.07	2158945.90
3	624251.48	2158931.12
4	624260.86	2158933.36
1	624258.31	2158948.17

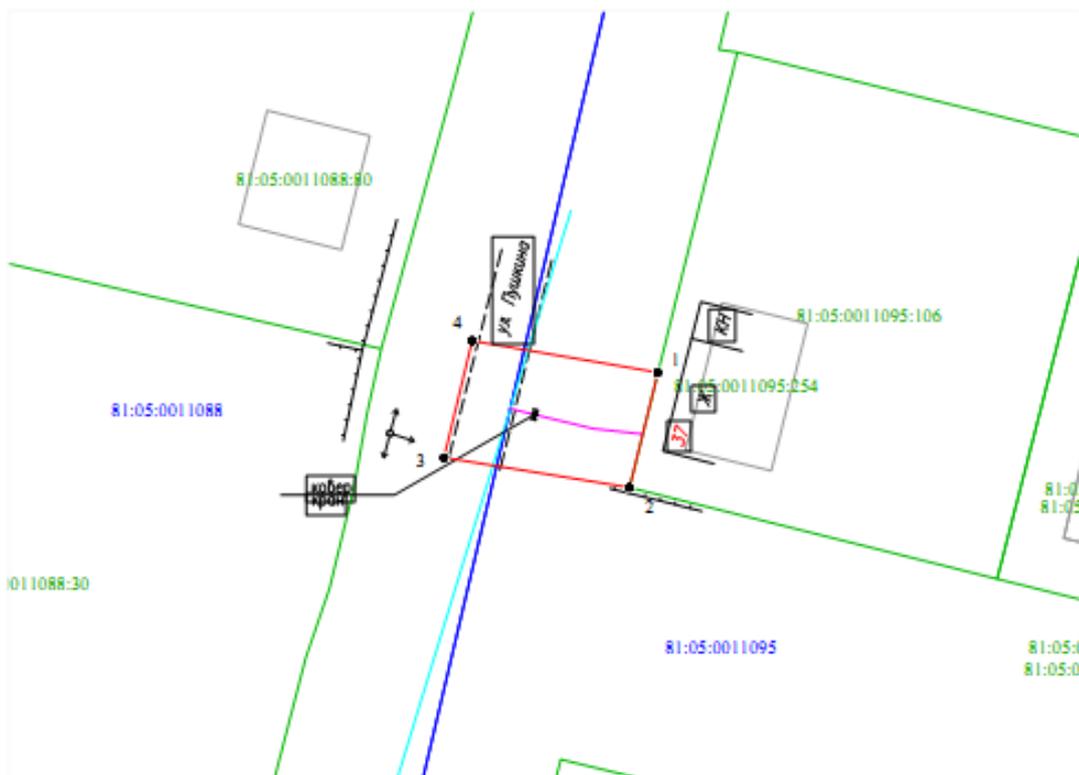

Масштаб 1:500

- Условные обозначения:**
- граница части земельного участка, занимаемой на период строительства
 - граница земельного участка ранее учтенного в ЕГРН, установленная в соответствии с требованиями зем. законодательства
 - граница кадастрового квартала
 - 81:05:0011095 кадастровый номер квартала
 - 81:05:0011095:106 кадастровый номер земельного участка в КК
 - проектируемый газопровод
 - существующий газопровод
 - граница зоны с особыми условиями использования территории, учтенная в ЕГРН

Описание границ смежных землепользователей:
 от т.2 до т.1 - земли неразграниченной государственной (муниципальной) собственности;
 от т.1 до т.2 - 81:05:0011095:106.

Заявитель  Косачев О.В., по доверенности
 (подпись, расшифровка подписи) № 2568 от 09.12.2025
 МП _____ Верно _____
 (для юридических лиц и ИП)