

Схема предполагаемых к использованию земель или части земельного участка


Объект: "Газопровод-ввод низкого давления с. Юсьва, ул. Строителей,29"

Местоположение: Пермский край, м.о. Юсьвинский, с. Юсьва, ул. Строителей

Площадь земель или части земельного участка, кв.м.: **226**

Категория земель: земли населённых пунктов

Вид разрешенного использования земельного участка: отсутствует

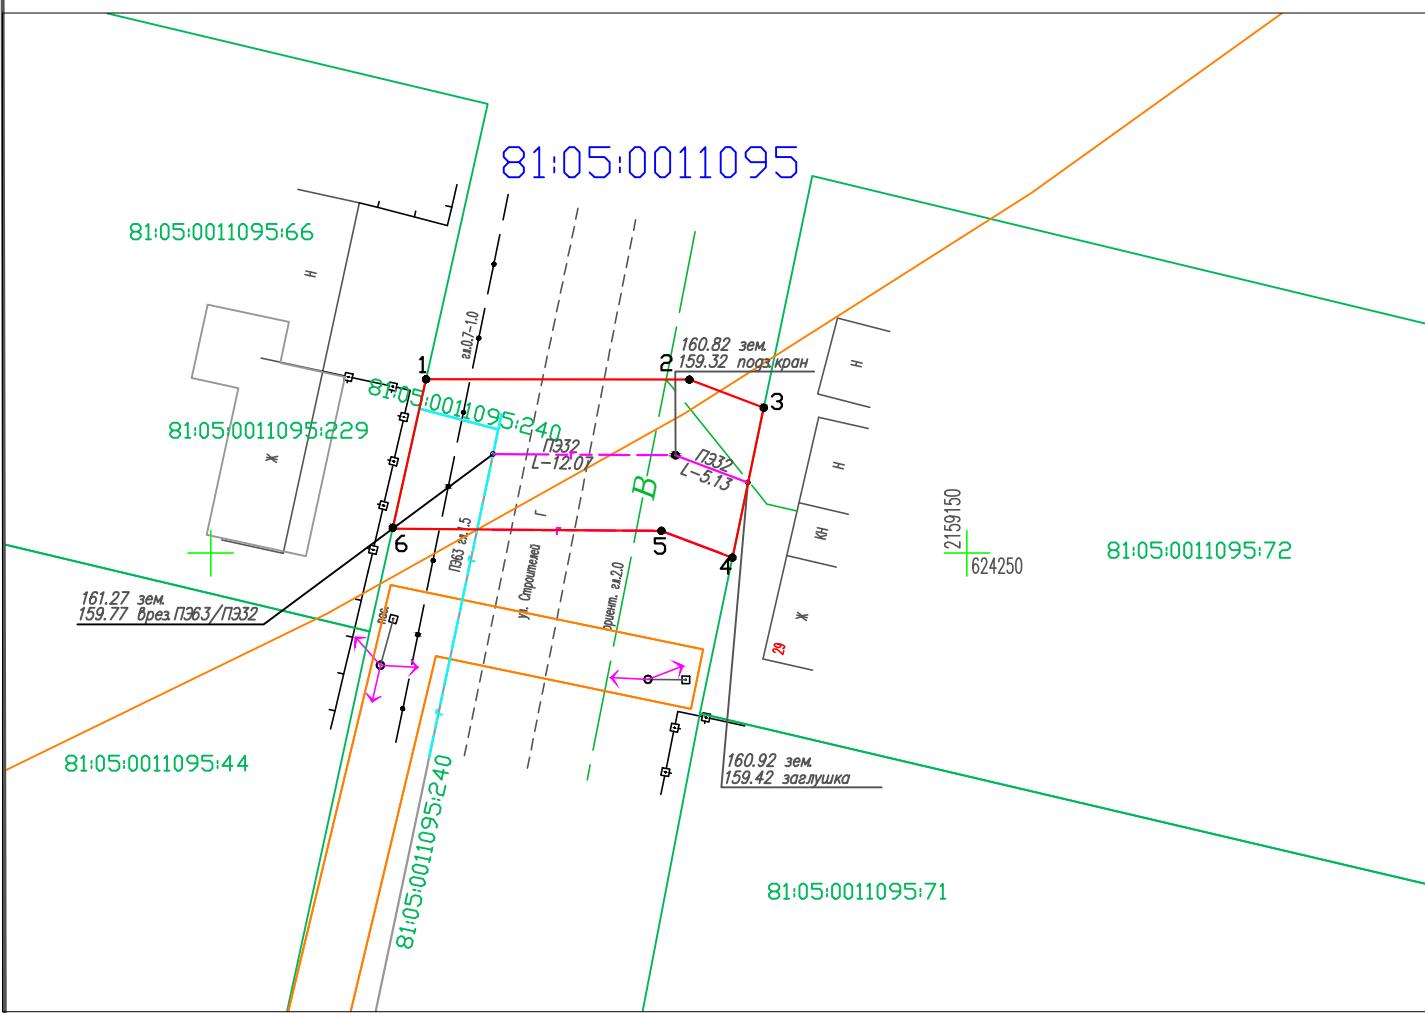

Оценка количества и качества информации

Описание границ смежных землепользователей:
от т.1 до т.3 - земли, находящиеся в
государственной (муниципальной)

ГОСУДАРСТВЕННОЙ (Муниципальной)
СОБСТВЕННОСТИ
от т.3 до т.4 - земельный участок

81:05:0011095:72

81.05.0011095.7E
8T T.4 48 T.6

от 1.4 до 1.8 – земли, находящиеся в государственной (муниципальной)

ГОСУДАРСТВЕННОЙ ЧИСТИЦИИ ПОДДЕРЖАТЬ СОБСТВЕННОСТИ

от т.6 до т.1 -

81:05:0011095:66

Условные обозначения

- 1 2

81:05:0011095
81:05:0011095:72

 - граница предполагаемых к использованию земель или части земельного участка
 - граница земельного участка ранее учтенного в ЕГРН
 - граница кадастрового квартала
 - кадастровый номер квартала
 - кадастровый номер земельного участка в кадастровом квартале
 - проектируемый газопровод-ввод
 - существующий газопровод
 - обозначение зоны с особыми условиями использования территории

№ точки границы	Каталог координат (МСК-59)	
	X	Y
ЗУ1 (1)		
1	624261.49	2159114.23
2	624261.46	2159131.65
3	624259.61	2159136.57
4	624249.70	2159134.49
5	624251.47	2159129.80
6	624251.61	2159112.02

Заявитель

OK >

Косачев О.В., по доверенности

«Подпись, расшифровка подписи»

№ 2355 от 09.12.2024

BepHC

MP

(для юридических лиц и ИП)