


Схема предполагаемых к использованию земель или части земельного участка

Объект: "Газопровод-ввод низкого давления п. Майкор, ул. Малышева, 52"
Местоположение: Пермский край, Юсьвинский м.о., п. Майкор
Площадь земель или части земельного участка, кв.м.: 97
Категория земель: земли населённых пунктов
Вид разрешенного использования земельного участка: отсутствует

Обозначение характерных точек границ №	Координаты (МСК - 59)	
	X	Y
ЗУ1 (1)		
1	628552.19	2210927.06
2	628551.07	2210931.57
3	628549.26	2210940.40
4	628542.30	2210939.12
5	628545.20	2210925.51
1	628552.19	2210927.06

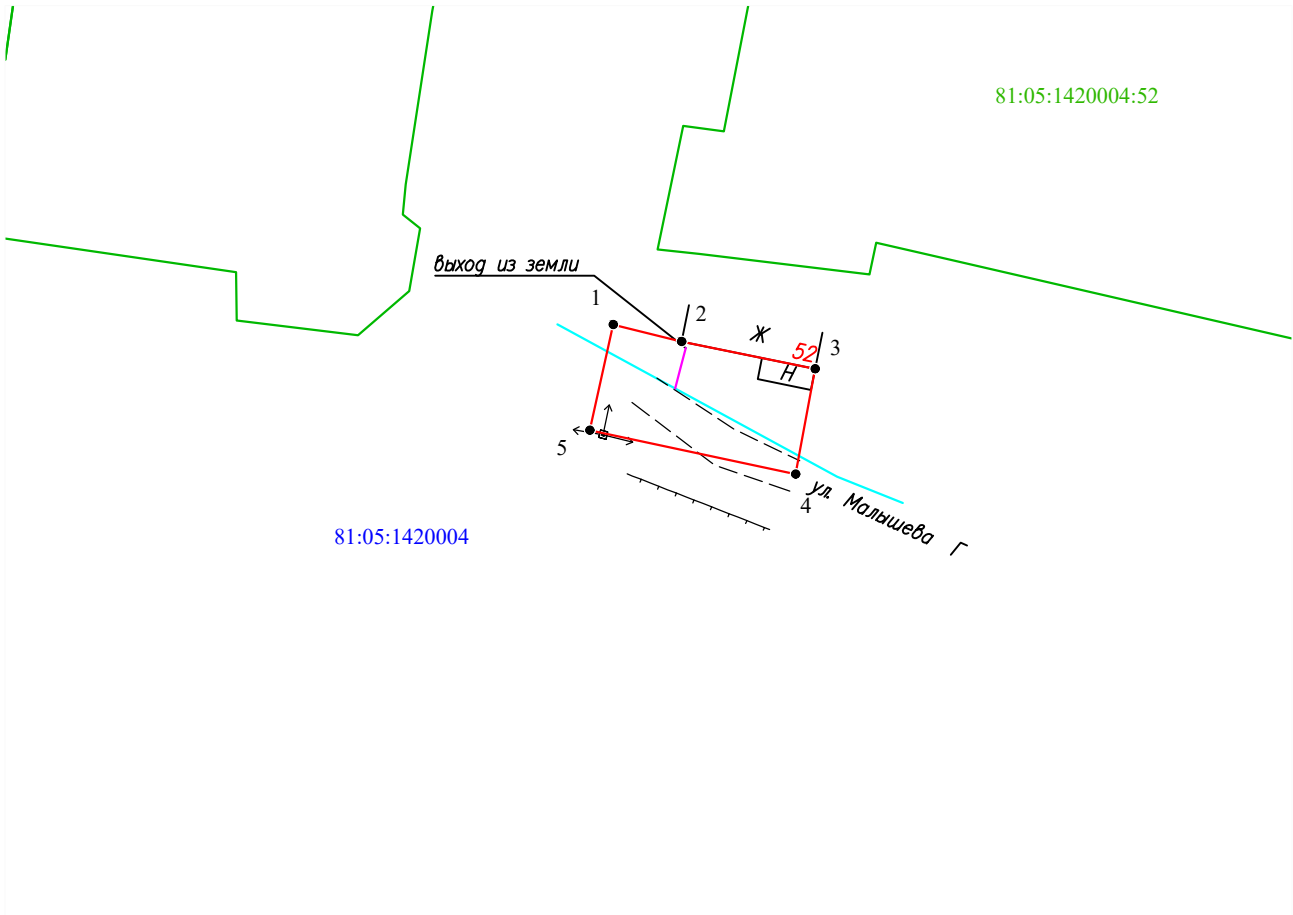

Масштаб 1:500

Условные обозначения:

- 1 — граница части земельного участка, занимаемой на период строительства
- 2 — граница земельного участка ранее учтенного в ЕГРН, устан-ая в соотв-ии с требованиями зем. законод-ва
- 81:06:0760101 — граница кадастрового квартала
- 81:06:0760101:35 — кадастровый номер квартала
- кадастровый номер земельного участка в КК
- проектируемый газопровод
- существующий газопровод
- граница зоны с особыми условиями использования территории учтенная в ЕГРН

Описание границ смежных землепользователей:
от т.1 до т.1 - земли неразграниченной государственной (муниципальной) собственности;

Заявитель  Косачев О.В., по доверенности
(подпись, расшифровка подписи) № 2355 от 09.12.2024
МП Верно
(для юридических лиц и ИП)