

Приложение к постановлению администрации Юсьвинского муниципального округа

Схема предполагаемых к использованию земель или части земельного участка

Объект: "Газопровод-ввод до границы земельного участка по адресу: п. Майкор, ул Ленина, зд. 75а"


Местоположение: Пермский край, Юсьвинский м.о., п. Майкор, ул Ленина

Площадь земель или части земельного участка, кв.м.: 49

Категория земель: земли населённых пунктов

Вид разрешенного использования земельного участка: отсутствует

№ точки границы	Каталог координат (МСК-59), м		№ точки границы	Каталог координат (МСК-59), м	
	X	Y		X	Y
1	628602.72	2211197.79	4	628596.78	2211202.96
2	628601.47	2211207.11	5	628597.69	2211197.07
3	628596.25	2211206.28	1	628602.72	2211197.79

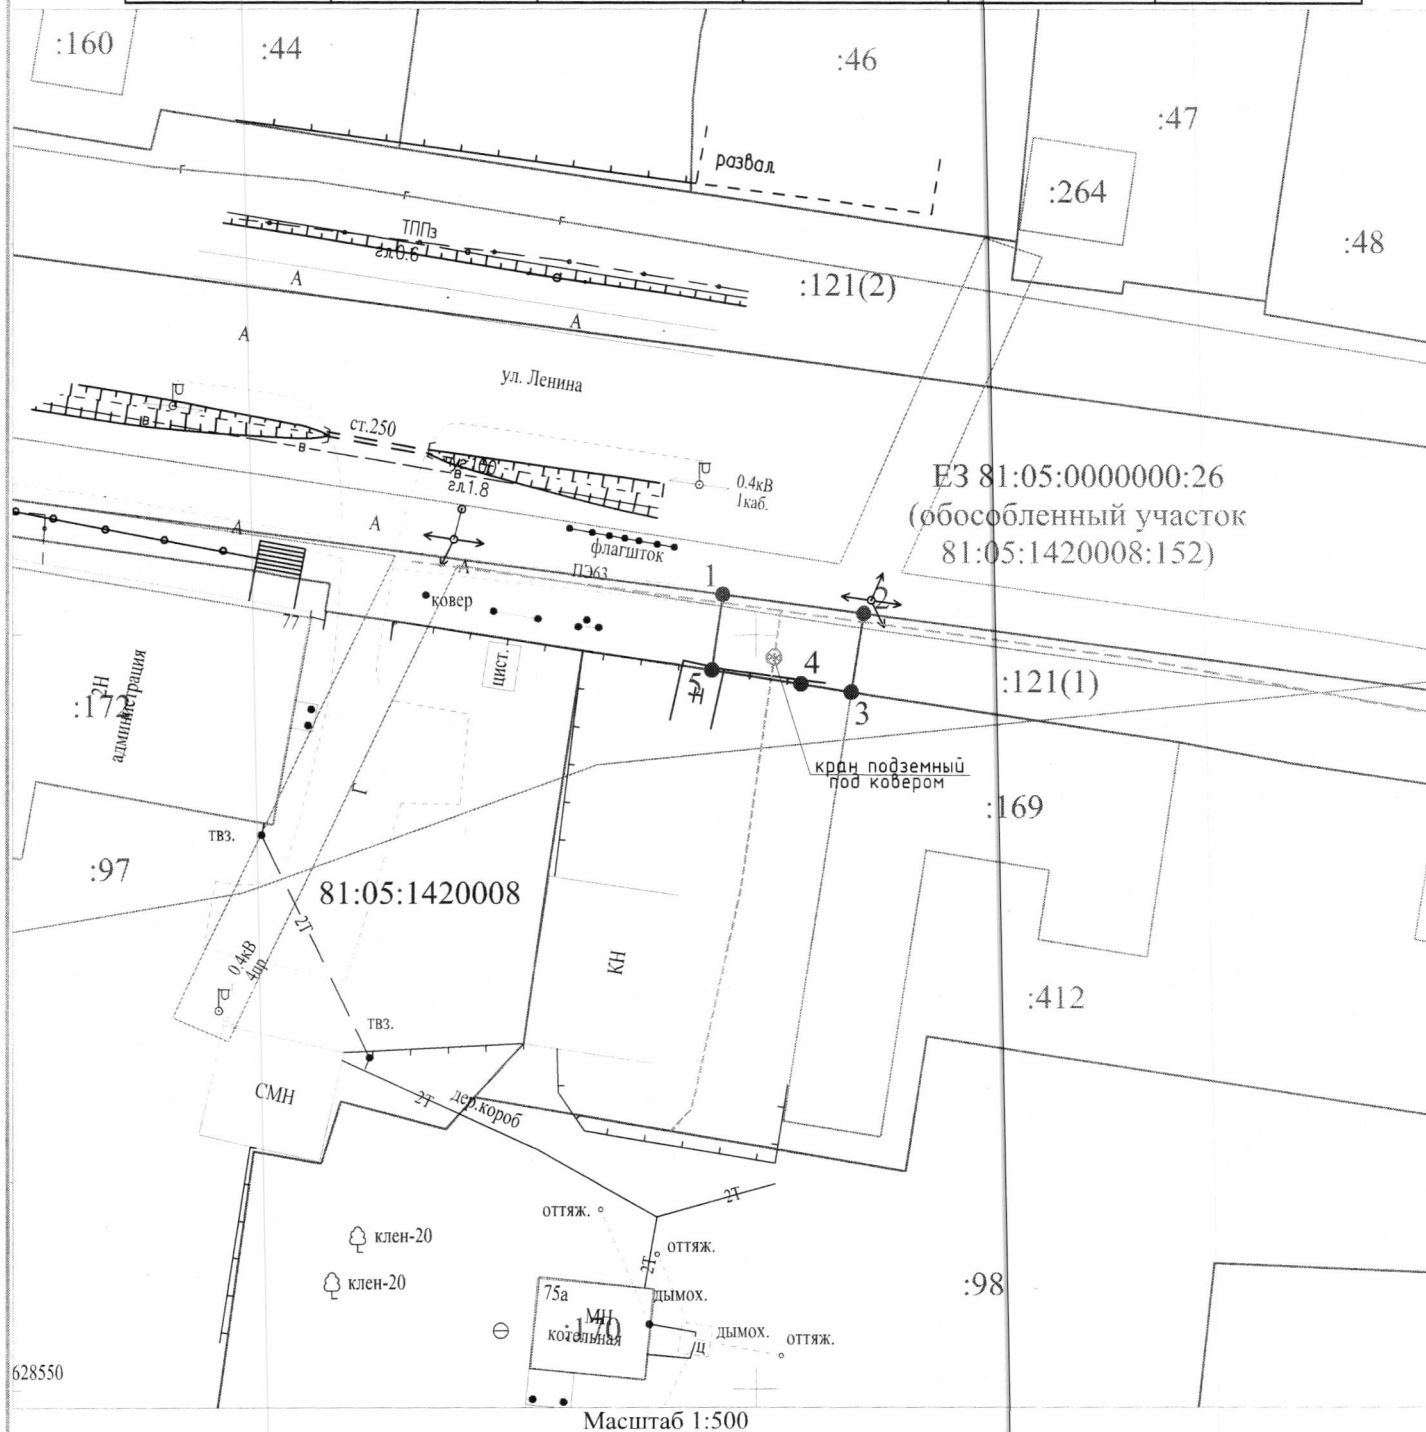

Условные обозначения:

- — — — — — ● - граница предполагаемых к использованию земель или части земельного участка
- — — — — - граница земельного участка ранее учтенного в ЕГРН
- — — — — - граница кадастрового квартала
- 81:05:1420008 - кадастровый номер квартала
- :98 - кадастровый номер земельного участка в кадастровом квартале
- — — — — - проектируемый газопровод-ввод
- - - - - - существующий газопровод

Описание границ смежных землепользователей:

от т.1 до т.2 - земельный участок с кадастровым номером ЕЗП 81:05:0000000:26 (обособленный земельный участок 81:05:1420008:152)
от т.3 до т.5 - земельный участок с кадастровым номером 81:05:1420008:412

Заявитель

(подпись, расшифровка подписи)

МП

(для юридических лиц и ИП)

Косачев О.В., по доверенности

№ 2355 от 09.12.2024

Верно