

Схема предполагаемых к использованию земель или части земельного участка


Объект: "Газопровод-ввод низкого давления п. Майкор, ул.Первомайская, д. 58"

Местоположение: Пермский край, Юсьвинский м.о., п. Майкор

Площадь земель или части земельного участка, кв.м.: 161

Категория земель: земли населённых пунктов

Вид разрешенного использования земельного участка: отсутствует

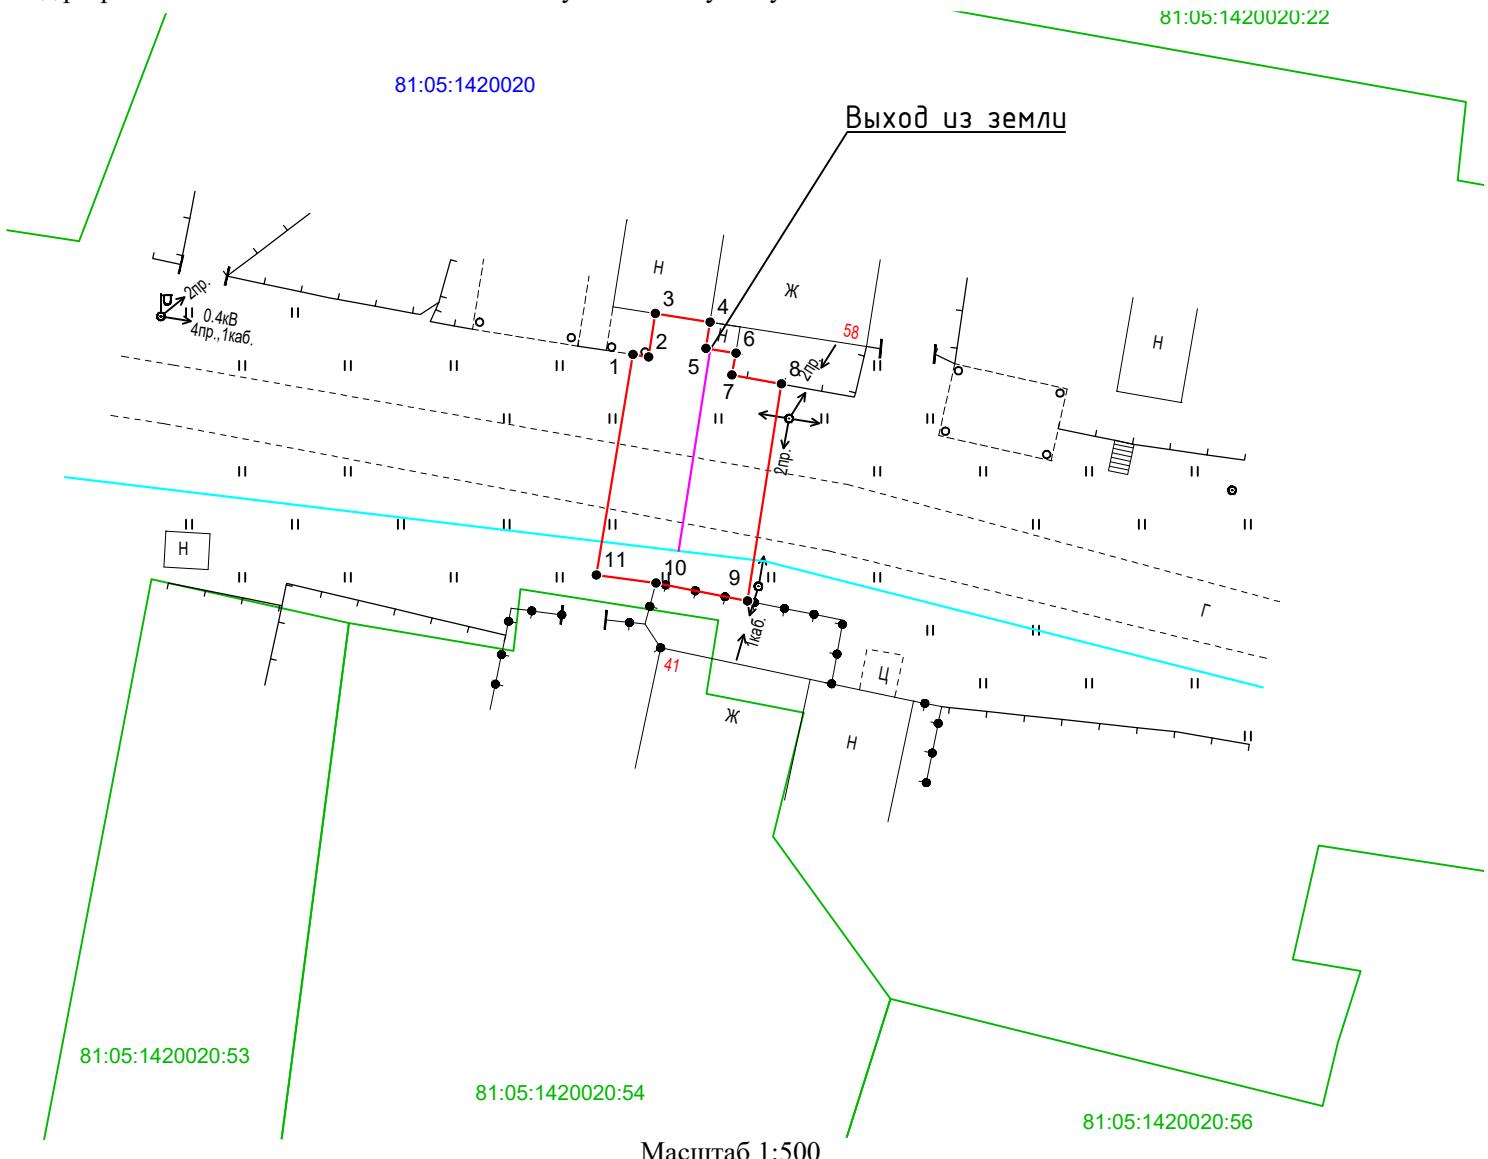

Описание границ смежных землепользователей:

от т.1 до т.11 - земли неразграниченной государственной (муниципальной) собственности.

Условные обозначения:

- 1 — 2 - граница предполагаемых к использованию земель или части земельного участка
- — — — — - граница земельного участка ранее учтенного в ЕГРН
- — — — — - граница кадастрового квартала
- 81:05:1420020 - кадастровый номер квартала
- 81:05:1420020:54 - кадастровый номер земельного участка в кадастровом квартале
- — — — — - граница объекта капитального строительства
- — — — — - проектируемый газопровод
- — — — — - существующий газопровод

Обозначение характерных точек границ	Координаты (МСК -59)		Обозначение характерных точек границ	Координаты (МСК -59)	
	№	X		№	Y
ЗУ1					
1	628779.53	2211930.04	7	628778.17	2211936.58
2	628779.36	2211931.07	8	628777.58	2211939.86
3	628782.23	2211931.52	9	628763.22	2211937.61
4	628781.67	2211935.14	10	628764.42	2211931.57
5	628779.92	2211934.87	11	628764.95	2211927.62
6	628779.61	2211936.86	1	628779.53	2211930.04

Заявитель  Косачев О.В., по доверенности
(подпись, расшифровка подписи) № 2355 от 09.12.2024г.
МИ Верно
(для юридических лиц и ИП)