



**ПОСТАНОВЛЕНИЕ**  
**Администрации Юсьвинского муниципального округа**  
**Пермского края**

14.04.2026

246-01-08вн-2026-304

О размещении объекта  
«Газопровод-ввод низкого давления»

Рассмотрев заявление АО «Газпром газораспределение Пермь» и в соответствии со ст.39.33, 39.36 Земельного кодекса РФ, постановлением Правительства Пермского края от 22.07.2015 № 478-п «Об утверждении Положения о порядке и условиях размещения объектов на землях или земельных участках, находящихся в государственной или муниципальной собственности, на территории Пермского края без предоставления земельных участков и установления сервитутов» администрация Юсьвинского муниципального округа Пермского края ПОСТАНОВЛЯЕТ:

1. Разрешить АО «Газпром газораспределение Пермь» 614000, г. Пермь, ул. Петропавловская, 43 (ИНН 5902183841, ОГРН 1025900512670), размещение объекта: «Газопровод давлением до 1,2 Мпа для размещения которого не требуется разрешения на строительство» на срок: 1(один) год с 14.04.2026 по 13.04.2027, способ размещения – подземный; бессрочно, способ размещения наземный.

Местоположение: Пермский край, Юсьвинский м.о., п. Майкор, ул. Свободы, на землях, находящихся в государственной собственности в кадастровом квартале 81:05:1420027, согласно прилагаемой схеме предполагаемых к использованию земель или части земельного участка.

2. АО «Газпром газораспределение Пермь» после размещения объекта привести земли в состояние, пригодное для их использования.

3. Контроль за исполнением постановления возложить на Шидловскую Н.Ю., заместителя главы администрации Юсьвинского муниципального округа Пермского края по экономическому развитию.

Глава муниципального округа-  
глава администрации Юсьвинского  
муниципального округа Пермского края




Н.Г Никулин

### Схема предполагаемых к использованию земель или части земельного участка

Объект: "Газопровод-ввод низкого давления Пермский край, Юсьвинский р-н, п. Майкор, ул.Свободы, д. 3"  
Местоположение: Пермский край, Юсьвинский м.о., п. Майкор  
Площадь земель или части земельного участка, кв.м.: **74**  
Категория земель: земли населенных пунктов  
Вид разрешенного использования земельного участка: отсутствует

Обозначение характерных точек границ	Координаты (МСК - 59)	
	X	Y
№		
	ЗУТ (1)	
1	628570.03	2212317.59
2	628576.94	2212318.96
3	628574.92	2212328.76
4	628567.33	2212327.21
1	628570.03	2212317.59

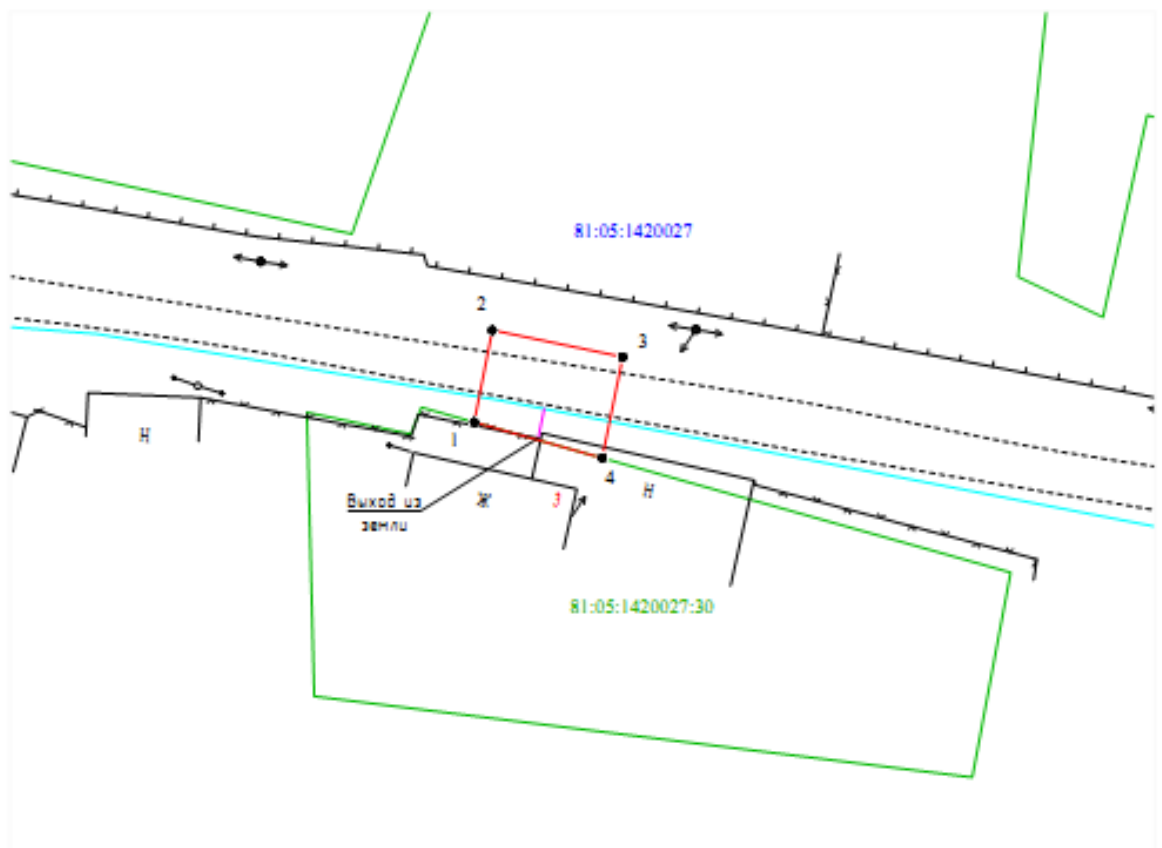

Масштаб 1:500

- Условные обозначения:
- граница части земельного участка, занимаемой на период строительства
  - граница земельного участка ранее учтенного в ЕГРН, установленная в соответствии с требованиями земельного законодательства
  - граница кадастрового квартала
  - кадастровый номер квартала
  - кадастровый номер земельного участка в КК
  - проектируемый газопровод
  - существующий газопровод
  - граница зоны с особыми условиями использования территории, установленная в ЕГРН

Описание границ смежных землепользователей:  
от т.1 до т.4 - земли неразграниченной государственной (муниципальной) собственности;  
от т.4 до т.1 - 81:05:1420027:30.

Заявитель Косачев О.В., по доверенности  
(подпись, расшифровка подписи) № 2568 от 09.12.2025  
МП Верно  
(для юридических лиц и ИП)