


## Схема предполагаемых к использованию земель или части земельного участка

Объект: "Газопровод-ввод низкого давления с. Юсьва, ул. 8 Марта, 14"  
 Местоположение: Пермский край, м.о. Юсьвинский, с. Юсьва  
 Площадь земель или части земельного участка, кв.м.: **763**  
 Категория земель: земли населённых пунктов  
 Вид разрешенного использования земельного участка: отсутствует


Обозначение характерных точек границ	Координаты (МСК - 59)	
	X	Y
№		
	<b>ЗУ1 (1)</b>	
1	624139.98	2159292.92
2	624160.96	2159297.77
3	624152.37	2159332.40
4	624131.65	2159327.55
1	624139.98	2159292.92

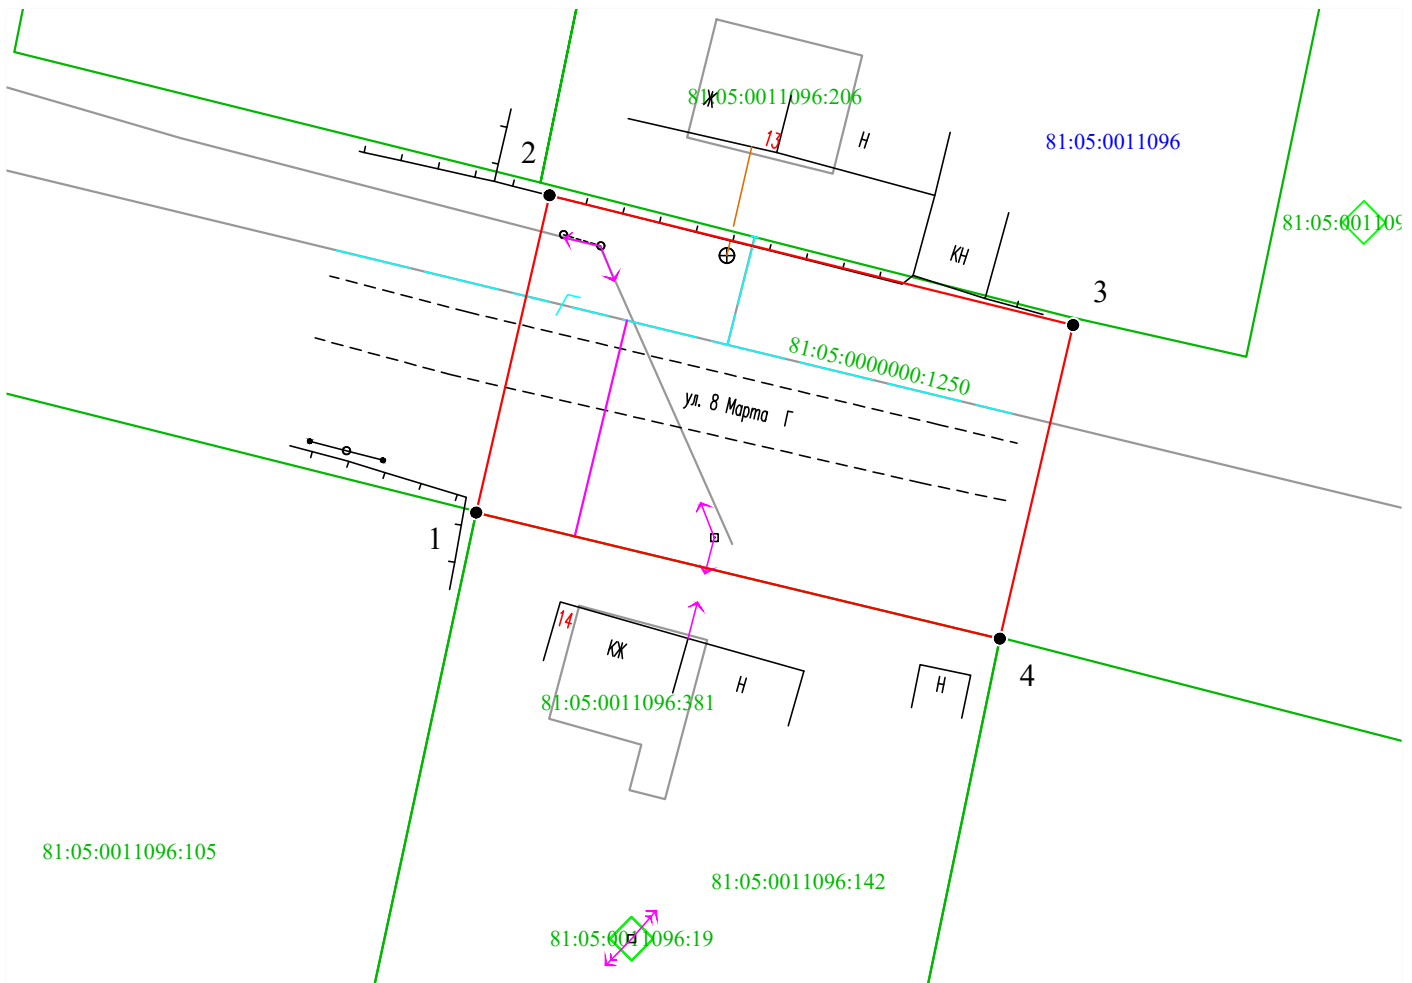

Масштаб 1:500

Условные обозначения:

- 1 2 - граница части земельного участка, занимаемой на период строительства
- - граница земельного участка ранее учтенного в ЕГРН, устан-ая в соотв-ии с требованиями зем. законод-ва
- - граница кадастрового квартала
- 81:05:0760101 - кадастровый номер квартала
- 81:05:0760101:35 - кадастровый номер земельного участка в КК
- - проектируемый газопровод-ввод
- - существующий газопровод
- граница зоны с особыми условиями использования территории учтенная в ЕГРН

Заявитель  Косачев О.В., по доверенности  
 (подпись, расшифровка подписи) № 2060 от 08.12.2023  
 МП Верно  
 (для юридических лиц и ИП)