


Схема предполагаемых к использованию земель или части земельного участка

Объект: "Газопровод-ввод низкого давления до границы земельного участка по адресу: с. Архангельское, ул. Братская, 13"
 Местоположение: Пермский край, Юсьвинский м.о., с. Архангельское
 Площадь земель или части земельного участка, кв.м.: 498
 Категория земель: земли населённых пунктов
 Вид разрешенного использования земельного участка: отсутствует

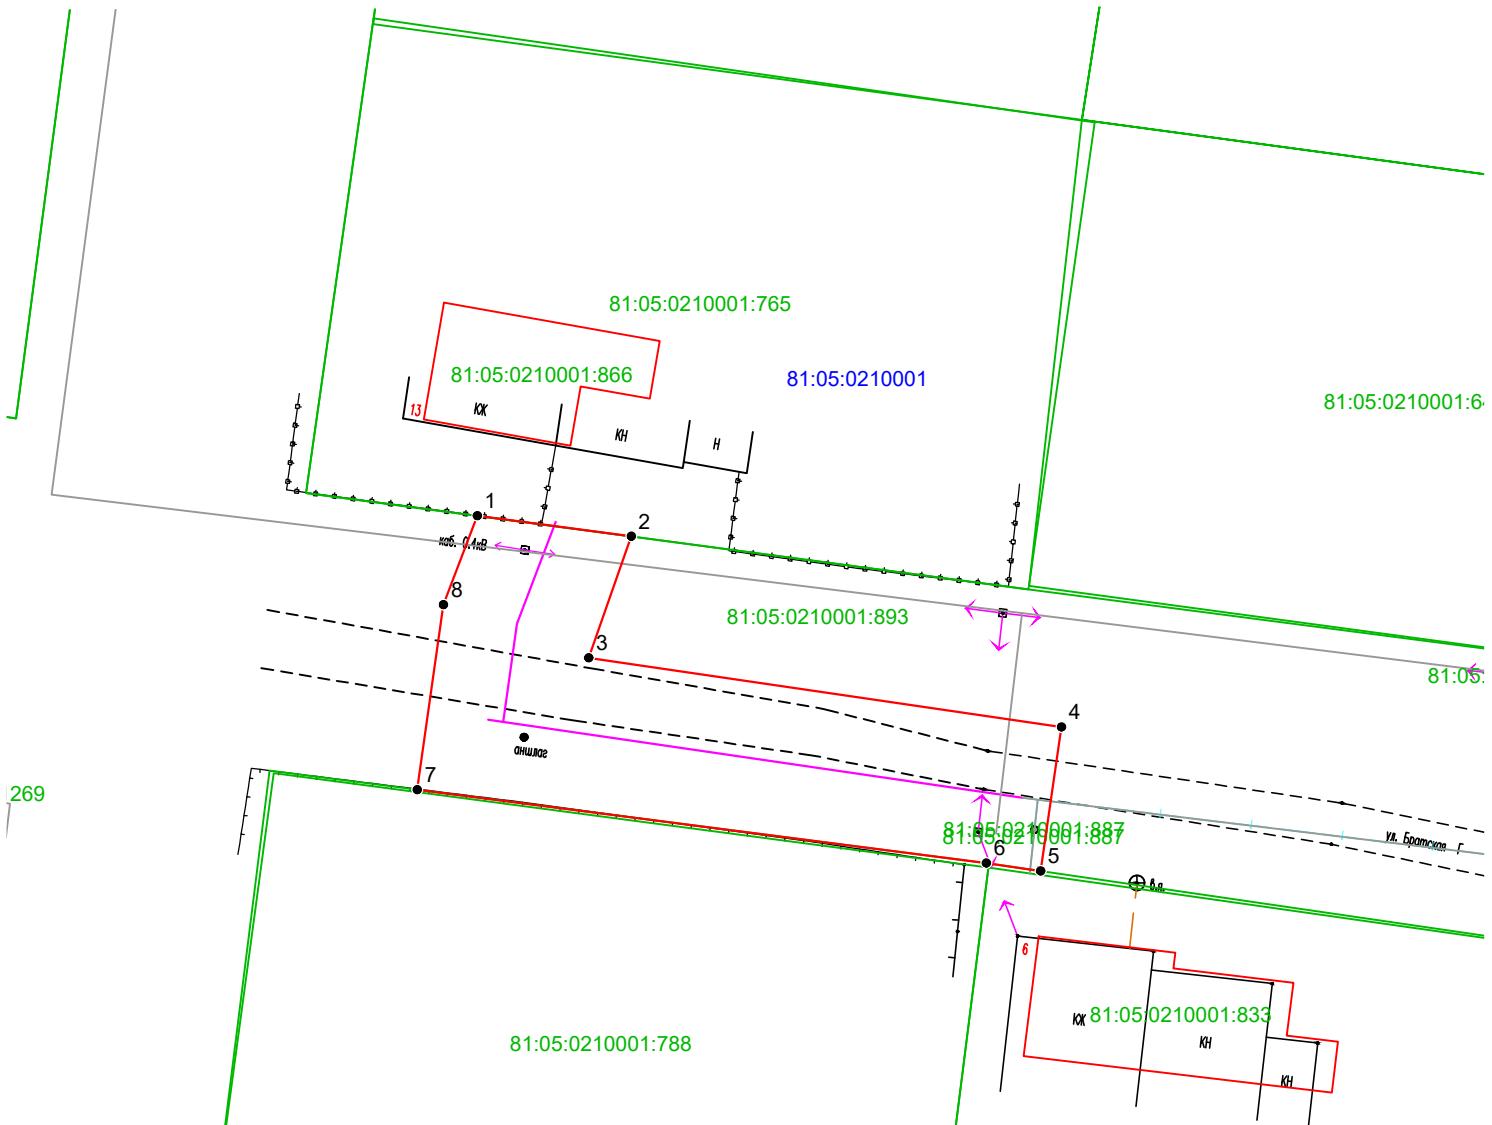

Масштаб 1:500

Описание границ смежных землепользователей:

от т.5 до т.7 - земли неразграниченной государственной (муниципальной) собственности;
 от т.1 до т.2 - 81:05:0210001:765.

Обозначение характерных точек границ	Координаты (МСК -59)		Обозначение характерных точек границ	Координаты (МСК -59)	
	№	X		№	X
ЗУ1					
1	632674.43	2157962.11	5	632650.95	2157999.36
2	632673.07	2157972.30	6	632651.47	2157995.78
3	632665.04	2157969.48	7	632656.32	2157958.14
4	632660.47	2158000.74	8	632668.56	2157959.87
			1	632674.43	2157962.11

Условные обозначения:

- граница предполагаемых к использованию земель или части земельного участка
- граница земельного участка ранее учтенного в ЕГРН
- граница кадастрового квартала
- кадастровый номер квартала
- кадастровый номер земельного участка в кадастровом квартале
- граница объекта капитального строительства
- проектируемый газопровод
- существующий газопровод

Заявитель Косачев О.В., по доверенности
 (подпись, расшифровка подписи) № 2355 от 09.12.2024г.
 МП Верно
 (для юридических лиц и ИП)