

Схема предполагаемых к использованию земель или части земельного участка

Объект: Газопровод-ввод низкого давления с. Юсьва, ул. Солнечная, 5

Местоположение: Пермский край, м.о. Юсьвинский, с. Юсьва, ул. Солнечная

Площадь земель или части земельного участка, кв.м. **160**

Категория земель: земли населённых пунктов


Вид разрешенного использования: отсутствует

Обозначение характерных точек границ	Координаты (МСК-59), м	
	X	Y
1	626614.03	2156730.96
2	626608.57	2156746.16
3	626599.15	2156742.77
4	626604.49	2156727.94

Описание границ смежных землепользователей:

от т.1 до т.4 земельный участок с кадастровым номером
81:05:0000000:837

от т.4 до т.1 земельный участок с кадастровым номером
81:05:0000000:893

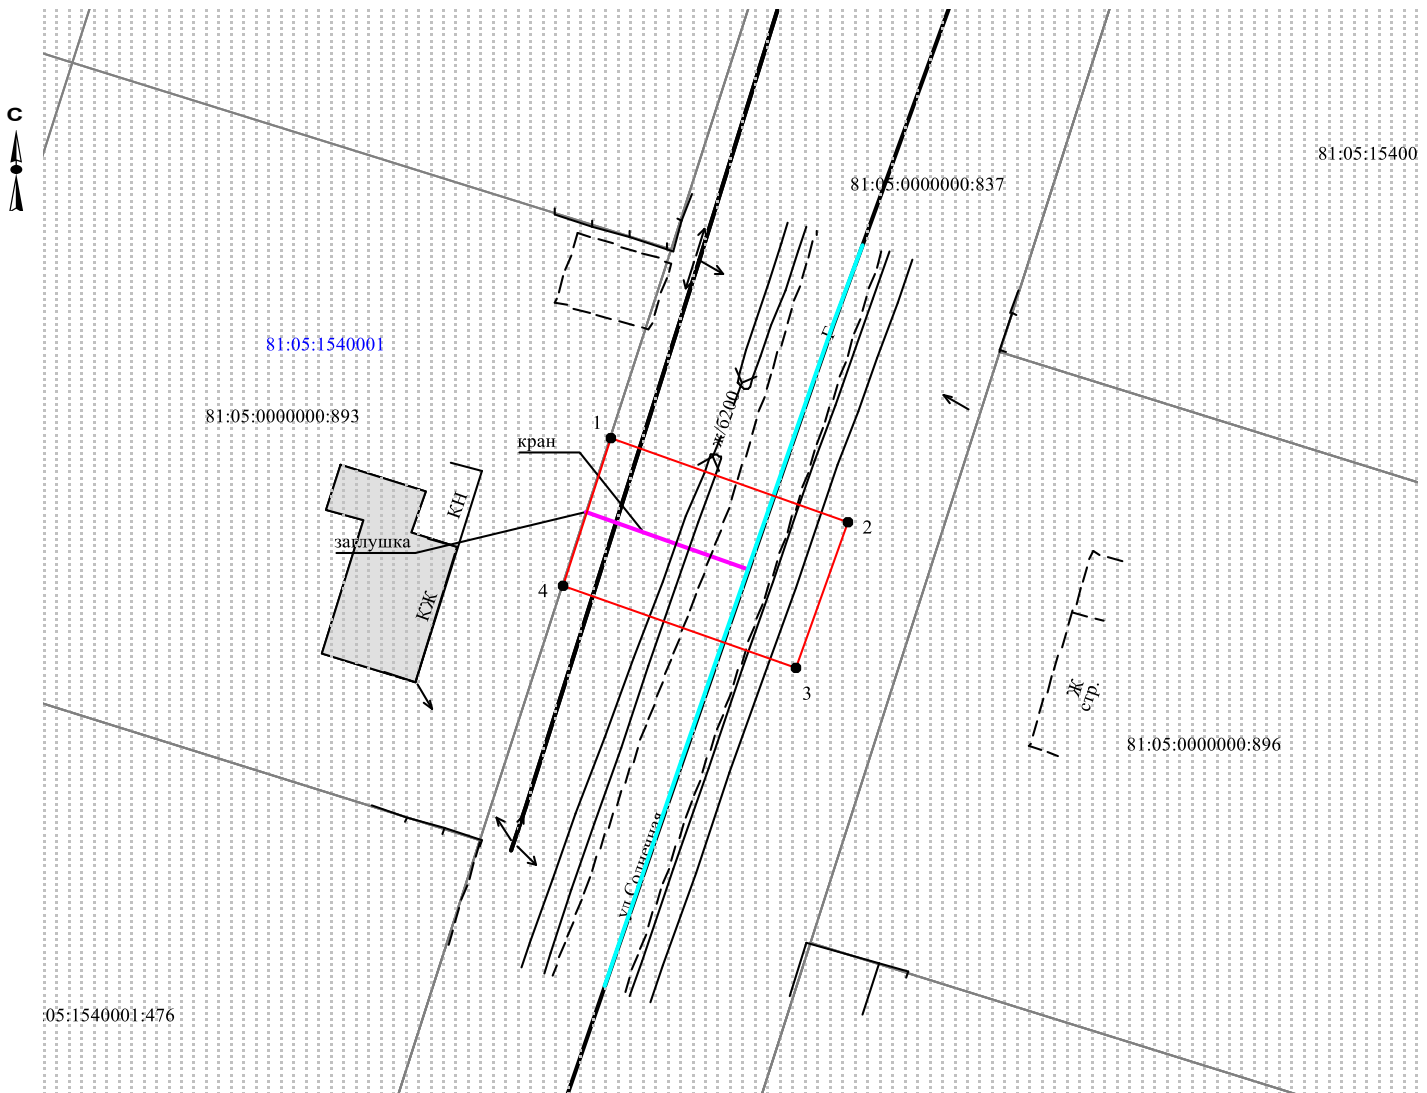

Масштаб 1:500

Заявитель О.В. Косачев

Верно

Условные обозначения:

- граница предполагаемых к использованию земель
- граница учтенных земельных участков
- граница кадастрового квартала
- проектируемый газопровод
- существующий газопровод

81:05:0000000:893 кадастровый номер земельного участка

81:05:1540001 номер кадастрового квартала