


Схема предполагаемого использования земель или части земельного участка
Объект: "Строительство ВЛ-0,4 кВ L~70м от опоры № 11 ВЛ 0,4кВ №1, ТП-1691/160кВА, ВЛ 10кВ №7, ПС 110/35/10 Юсьва проводом СИП сечением 16 (35)мм и монтаж пункта учета с удаленным опросом на вновь строящейся опоре для электроснабжения малоэтажной жилой застройки по адресу: Юсьвинский р-н, с. Юсьва, ул. М.Горького, дом № 1 в (кад.№81:05:0011015:1)"

Площадь земель или части земельного участка: 195 кв.м.
Местоположение: Пермский край, Юсьвинский муниципальный округ, с. Юсьва
Категория земель: Земли населённых пунктов
Вид разрешенного использования: -

Ведомость координат, МСК-59		
№№ точек	Координаты, м	
	X	Y
1	624919.49	2157660.60
2	624920.39	2157662.40
3	624919.63	2157663.67
4	624911.05	2157667.76
5	624905.05	2157672.26
6	624896.17	2157676.68
7	624890.09	2157687.56
8	624889.86	2157687.89
9	624887.89	2157690.69
10	624882.26	2157699.30
11	624879.74	2157697.89
12	624893.28	2157673.65
13	624894.82	2157672.88
14	624895.84	2157673.30
15	624896.31	2157672.14
16	624909.61	2157665.52

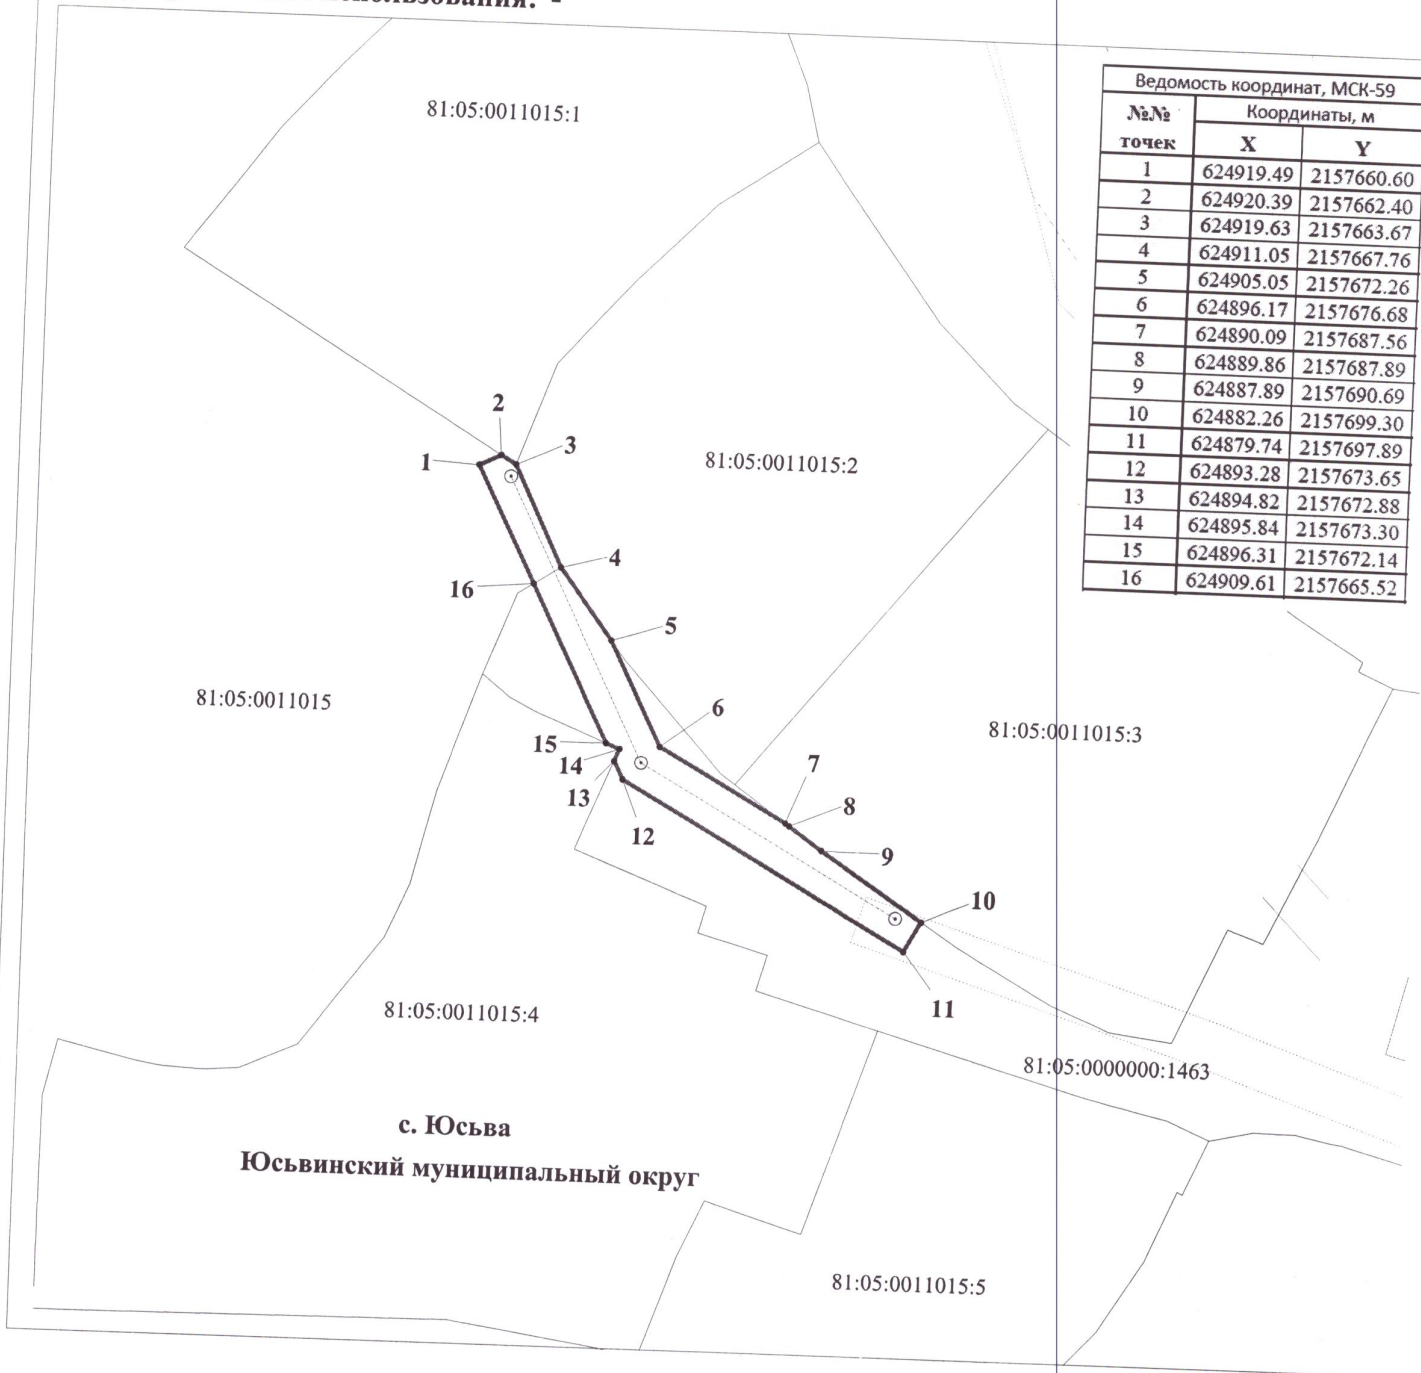

М 1:600

Описание границ смежных землепользователей:
 1-2,16-1-свободные муниципальные земли
 2-3-81:05:0011015:1; 3-5-81:05:0011015:2
 5-8,10-13,15-16-81:05:0000000:1463
 8-10-81:05:0011015:3

- Условные обозначения:**
- 81:05:0011015 — кадастровый номер квартала
 - :864 — кадастровый номер земельного участка
 - — — — — граница кадастрового квартала
 - — — — — существующая часть границы, сведения о которой достаточны для определения её местоположения
 - — — — — граница вновь образованного земельного участка
 - — — — — поворотная точка границы участка
 - 1 — — — — надпись номера вновь образованной точки
 - — — — проектируемая линия ВЛ-0,4 кВ
 - — — — ЗОУИТ



Заявитель ПАО "Россети-Урал"
 по доверенности 59 АА 4474773 от 23.01.2024 г. Лица: Луценко С.А.