



ПОСТАНОВЛЕНИЕ
Администрации Юсьвинского муниципального округа
Пермского края

15.12.2025

№ 680

О размещении объектов линии
электропередачи классом
напряжения до 35 кВ

Рассмотрев заявление ПАО «Россети Урал» и в соответствии со ст.39.33, 39.36 Земельного кодекса РФ, постановлением Правительства Пермского края от 22.07.2015 № 478-п «Об утверждении Положения о порядке и условиях размещения объектов на землях или земельных участках, находящихся в государственной или муниципальной собственности, на территории Пермского края без предоставления земельных участков и установления сервитутов» администрация Юсьвинского муниципального округа Пермского края ПОСТАНОВЛЯЕТ:

1. Разрешить ПАО «Россети Урал» (620026, Свердловская область, Екатеринбург город, Мамина-Сибиряка улица, строение 140, ИНН 6671163413, ОГРН 1056604000970), размещение объекта - линии электропередачи классом напряжения до 35 кВ, а также связанные с ними трансформаторные подстанции, распределительные пункты и иное предназначенное для осуществления передачи электрической энергии оборудование, для размещения которых не требуется разрешения на строительство, на срок - бессрочно, способ размещения: наземный, надземный, на землях, находящихся в государственной собственности, в кадастровом квартале 81:05:0180001, общей площадью 73 кв.м, согласно прилагаемой схемы предполагаемых к использованию земель или части земельного участка, с местоположением: Пермский край, Юсьвинский муниципальный округ.

2. ПАО «Россети Урал» после размещения объекта провести рекультивацию земель.

3. Контроль за исполнением постановления возложить на Шидловскую Н.Ю., заместителя главы администрации Юсьвинского муниципального округа Пермского края по экономическому развитию.

Глава муниципального округа –
глава администрации Юсьвинского
муниципального округа Пермского края




Н.Г. Никулин

Схема предполагаемого использования земель или части земельного участка

Объект: "Строительство ВЛ 0,22 кВ от опоры № 23 ВЛ 0,4 кВ № 1 от ТП-347/160 кВА, ВЛ 10 кВ № 2, ПС 110/35/10 Юсьва проводом СИП сечением не менее 16 мм на ж/б опорах протяженностью L~0,025 км и монтаж пункта учета с удаленным опросом на проектируемой опоре для электроснабжения малоэтажной жилой застройки по адресу: Пермский край, Юсьвинский р-н, д. Почашер, ул. Почашерская, дом № 28 А (кад № 81:05:0180001:38)"

Площадь земель или части земельного участка: 73 кв.м.
Местоположение: Пермский край, Юсьвинский муниципальный округ
Категория земель: Земли населённых пунктов
Вид разрешенного использования: -

Ведомость координат, МСК-59		
№№ точек	Координаты, м	
	X	Y
1	622214.9	2158866.98
2	622212.36	2158870.06
3	622198.32	2158858.47
4	622200.86	2158855.39

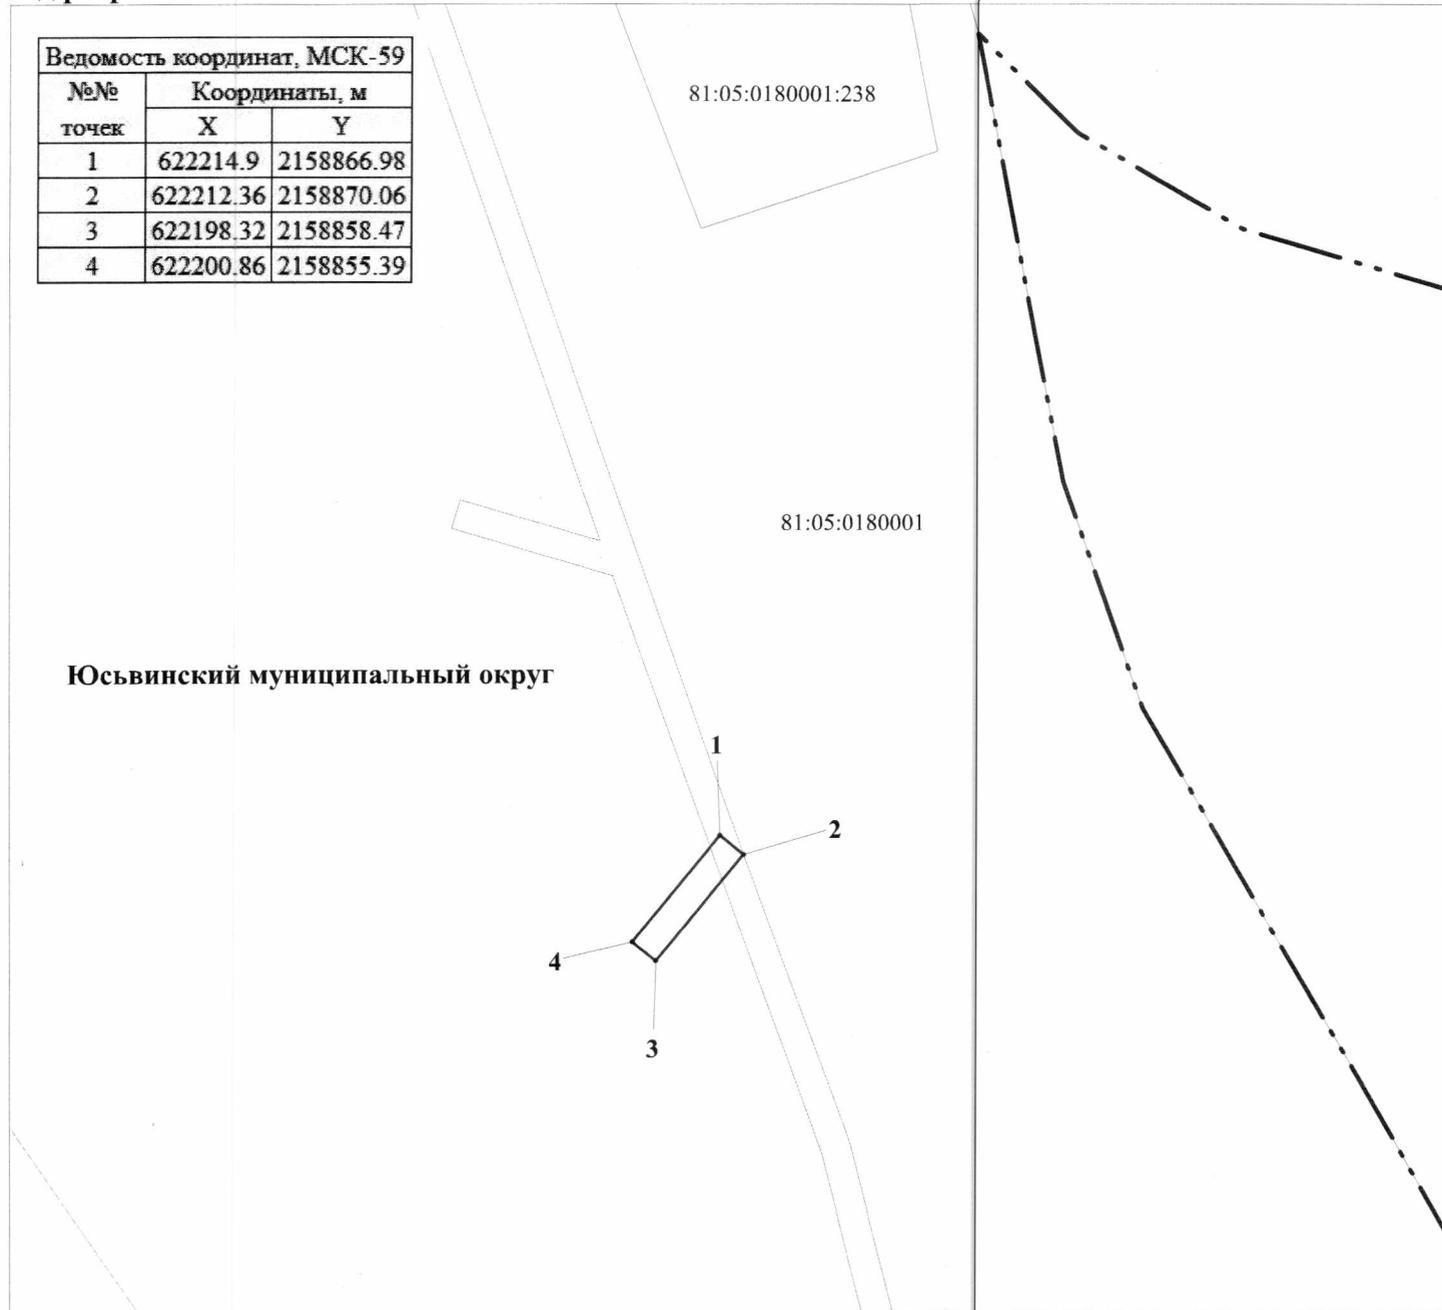

М 1:1000

Условные обозначения:

- 81:05:0180001 кадастровый номер квартала
- 81:05:0180001:238 кадастровый номер земельного участка
- граница кадастрового квартала
- существующая часть границы, сведения о которой достаточны для определения её местоположения
- граница вновь образованного земельного участка
- поворотная точка границы участка
- 1 надпись номера вновь образованной точки ЗОУИТ

Описание границ смежных землепользователей:

1-1 - свободные муниципальные земли

Заявитель ПАО "Россети Урал"

по доверенности № 59 АА 5027234 от 12.02.2025 г. Луценко С.А.

