


Объект: Загородная дача по адресу: Передвижной край Юрвлинский м.о.
 Местоположение: расположенных по адресу: Передвижной край Юрвлинский м.о.
с. Юрья, ул. Западная, г. дом 6

Площадь земель или части земельного участка, кв.м.: 1030


Категория земель: земли населенных пунктов

Вид разрешенного использования: -

Описание границ смежных земельных участков:
 От точки н1 до точки н2 - земельный участок с кадастровым номером 81:05:0000000:878
 От точки н2 до точки н6 - земельный участок с кадастровым номером 81:05:0000000:837
 От точки н6 до точки н7 - земельный участок с кадастровым номером 81:05:0000000:1293
 От точки н7 до точки н1 - земельный участок с кадастровым номером 81:05:0000000:837
 От точки н13 до точки н14 - земельный участок с кадастровым номером 81:05:0000000:1293
 От точки н14 до точки н13 - земельный участок с кадастровым номером 81:05:0000000:837

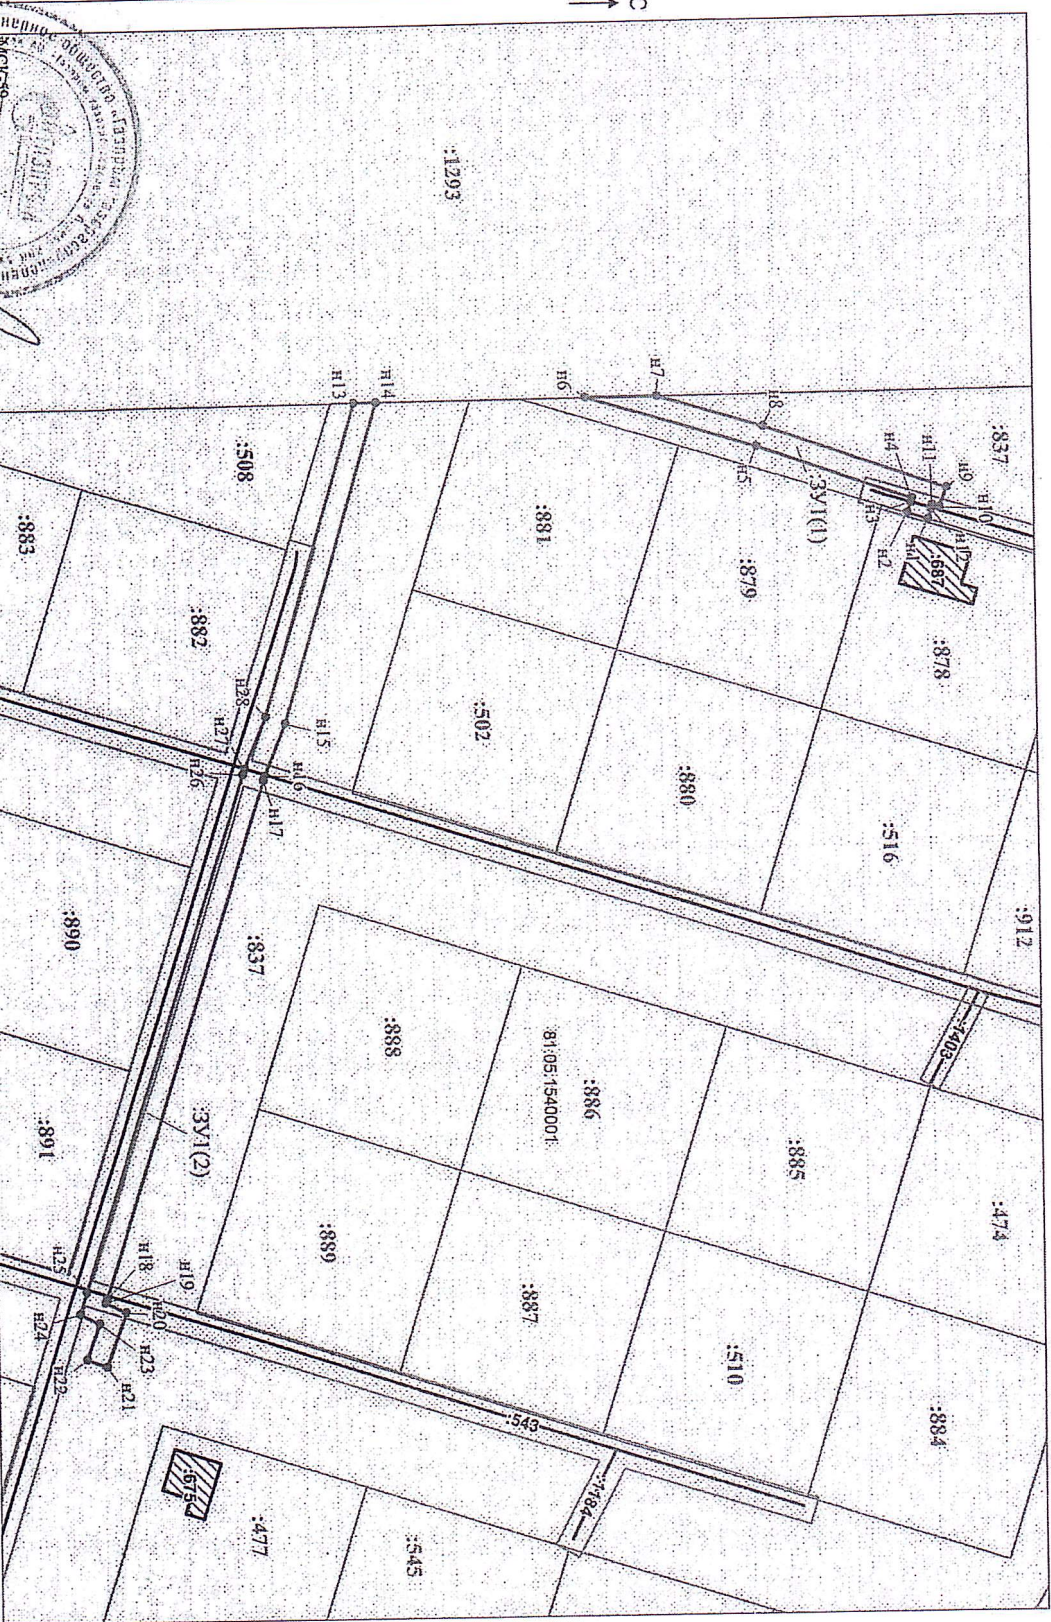

Мельникова О.А.
 (подпись, расшифровка подписи)

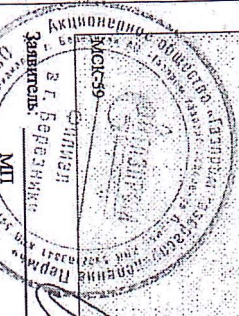

и индивидуальным предпринимателем)

Масштаб 1:1000

№ точки границы	X	Y
н1	626827.88	2156607.83
н2	626824.07	2156606.62
н3	626824.75	2156604.68
н4	626824.99	2156603.86
н5	626795.88	2156592.44
н6	626763.93	2156583.57
н7	626777.33	2156589.52
н8	626797.14	2156589.64
н9	626831.39	2156601.91
н10	626830.05	2156605.67
н11	626828.76	2156605.21
н12	626828.57	2156605.90
н1	626827.88	2156607.83
н13	626720.53	2156583.73
н14	626724.70	2156583.72
н15	626706.49	2156644.01
н16	626702.40	2156653.79
н17	626702.13	2156654.65
н18	626671.44	2156751.58
н19	626671.18	2156752.26
н20	626675.03	2156754.21
н21	626671.33	2156764.34
н22	626667.57	2156762.96
н23	626670.03	2156756.25
н24	626666.32	2156754.46
н25	626667.62	2156750.36
н26	626698.31	2156653.45
н27	626698.64	2156652.41
н28	626702.75	2156642.65
н13	626720.53	2156583.73

Условные обозначения:

- предоплаченный участок земли, на который планируется размещение объекта
- :878 - границы и номер земельного участка, сведения о котором внесены в ЕПРН
- :887 - границы и номер объекта капитального строительства, сведения о котором внесены в ЕПРН
- :887 - границы кадастрового квартала
- :887 - зоны с особыми условиями использования территории, сведения о которых внесены в ЕПРН
- :3У1 - обозначение запрашиваемого земельного участка - характерная точка границы земель или частей земельного участка
- :3У1 - номер кадастрового квартала
- :81:05:1540001 - номер кадастрового квартала