

Схема предполагаемых к использованию земель или части земельного участка

Объект: Газопровод-ввод низкого давления до границы земельного участка по адресу: с. Юсьва, ул. Заря будущего, 12

Местоположение: Пермский край, м.о. Юсьвинский, с. Юсьва, ул. Заря будущего

Площадь земель или части земельного участка, кв.м. 150

Категория земель: земли населённых пунктов


Вид разрешенного использования: отсутствует



Обозначение характерных точек границ	Координаты (МСК-59), м	
	X	Y
1	626640,84	2156821,00
2	626655,11	2156825,06
3	626652,53	2156834,72
4	626637,83	2156830,52

Описание границ смежных землепользователей:

от т.1 до т.4 земельный участок с кадастровым номером 81:05:0011096:70
от т.4 до т.1 земли общего пользования

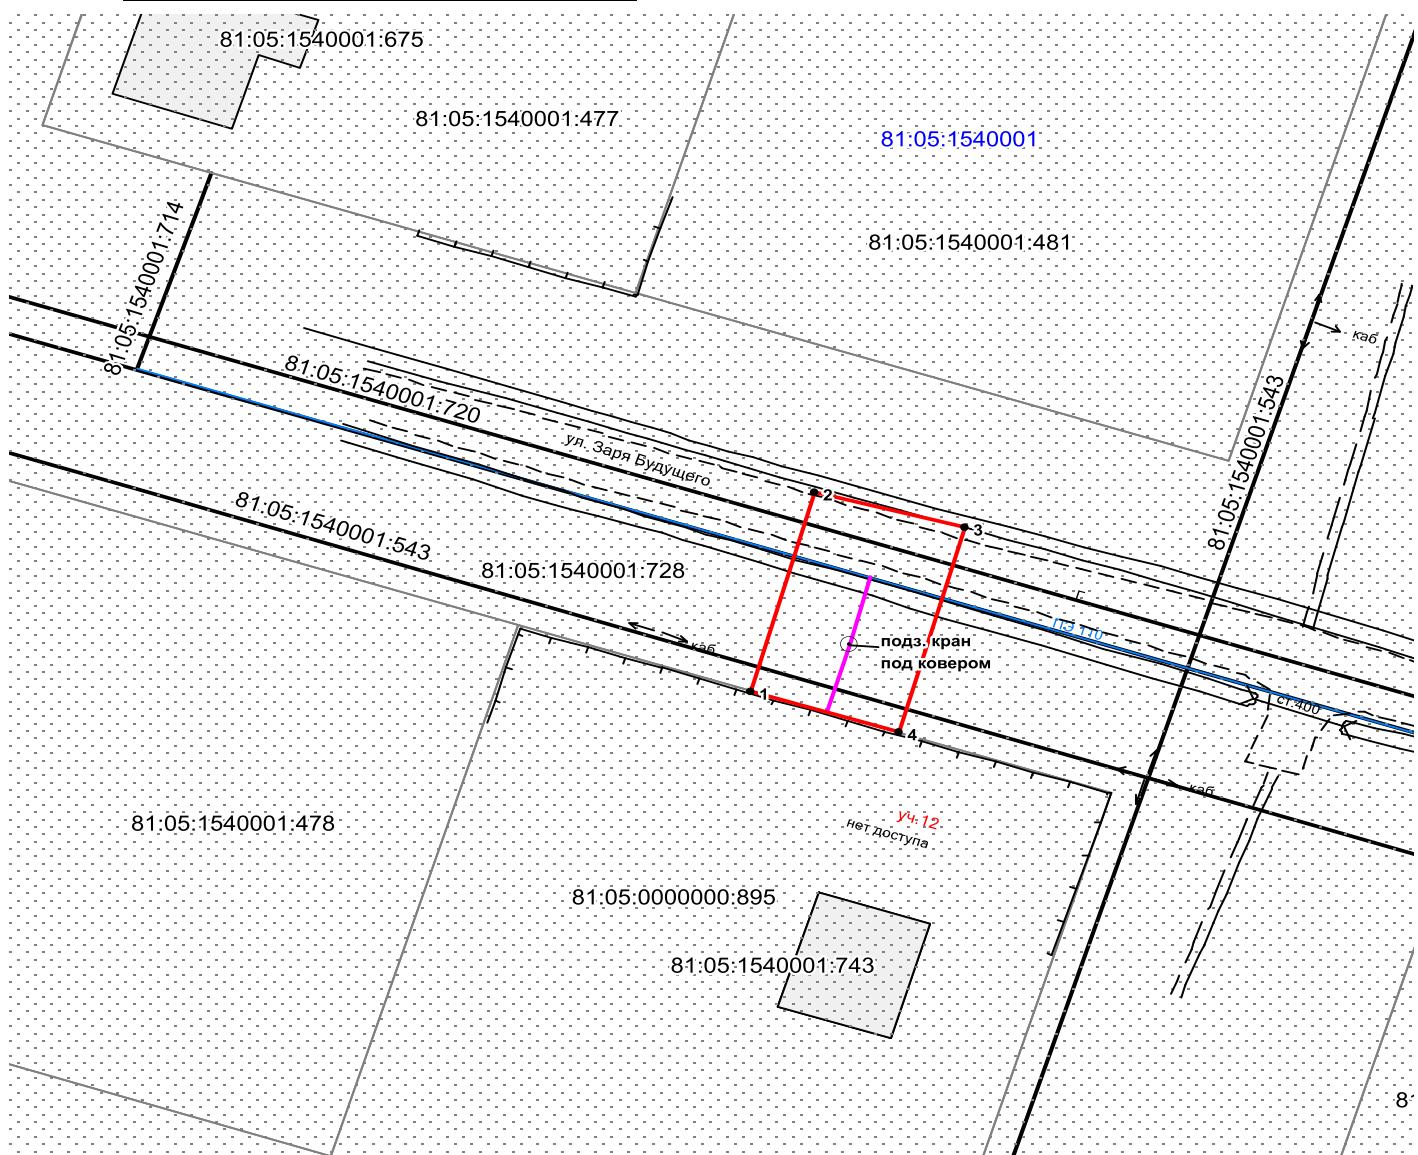

Масштаб 1:500

Заявитель _____ /О.В. Косачев/

Верно

Условные обозначения:

- красная линия — граница предполагаемых к использованию земель
- серая линия — граница учтенных земельных участков
- синий цвет — граница кадастрового квартала
- розовая линия — проектируемый газопровод
- голубой цвет — существующий газопровод

81:05:0000000:895 кадастровый номер земельного участка

81:05:1540001 номер кадастрового квартала