



**ПОСТАНОВЛЕНИЕ**  
**Администрации Юсьвинского муниципального округа**  
**Пермского края**

16.03.2026

246-01-08вн-2026-205

О размещении объекта  
«Газопровод-ввод низкого давления»

Рассмотрев заявление АО «Газпром газораспределение Пермь» и в соответствии со ст.39.33, 39.36 Земельного кодекса РФ, постановлением Правительства Пермского края от 22.07.2015 № 478-п «Об утверждении Положения о порядке и условиях размещения объектов на землях или земельных участках, находящихся в государственной или муниципальной собственности, на территории Пермского края без предоставления земельных участков и установления сервитутов» администрация Юсьвинского муниципального округа Пермского края ПОСТАНОВЛЯЕТ:

1. Разрешить АО «Газпром газораспределение Пермь» 614000, г. Пермь, ул. Петропавловская, 43 (ИНН 5902183841, ОГРН 1025900512670), размещение объекта: «Газопровод давлением до 1,2 Мпа для размещения которого не требуется разрешения на строительство» на срок: 1(один) год с 16.03.2026 по 15.03.2027, способ размещения - подземный.

Местоположение: Пермский край, Юсьвинский м.о., п. Майкор, ул. Пушкина, на землях, находящихся в государственной собственности в кадастровом квартале 81:05:1420016, согласно прилагаемой схеме предполагаемых к использованию земель или части земельного участка.

2. АО «Газпром газораспределение Пермь» после размещения объекта привести земли в состояние, пригодное для их использования.

3. Контроль за исполнением постановления возложить на Шидловскую Н.Ю., заместителя главы администрации Юсьвинского муниципального округа Пермского края по экономическому развитию.

Глава муниципального округа-  
глава администрации Юсьвинского  
муниципального округа Пермского края



Н.Г Никулин

**Схема предполагаемых к использованию земель или части земельного участка**

Объект: "Газопровод-ввод низкого давления Пермский край, Юсьвинский р-н, п. Майкор, ул.Пушкина, д. 10, кв. 2"


Местоположение: Пермский край, Юсьвинский м.о., п. Майкор, ул. Пушкина

Площадь земель или части земельного участка, кв.м.: 127

Категория земель: земли населённых пунктов

Вид разрешенного использования земельного участка: отсутствует

№ точки границы	Каталог координат (МСК-59), м		№ точки границы	Каталог координат (МСК-59), м	
	X	Y		X	Y
1	629091,47	2211536,62	3	629076,86	2211544,16
2	629083,91	2211548,59	4	629084,15	2211531,02

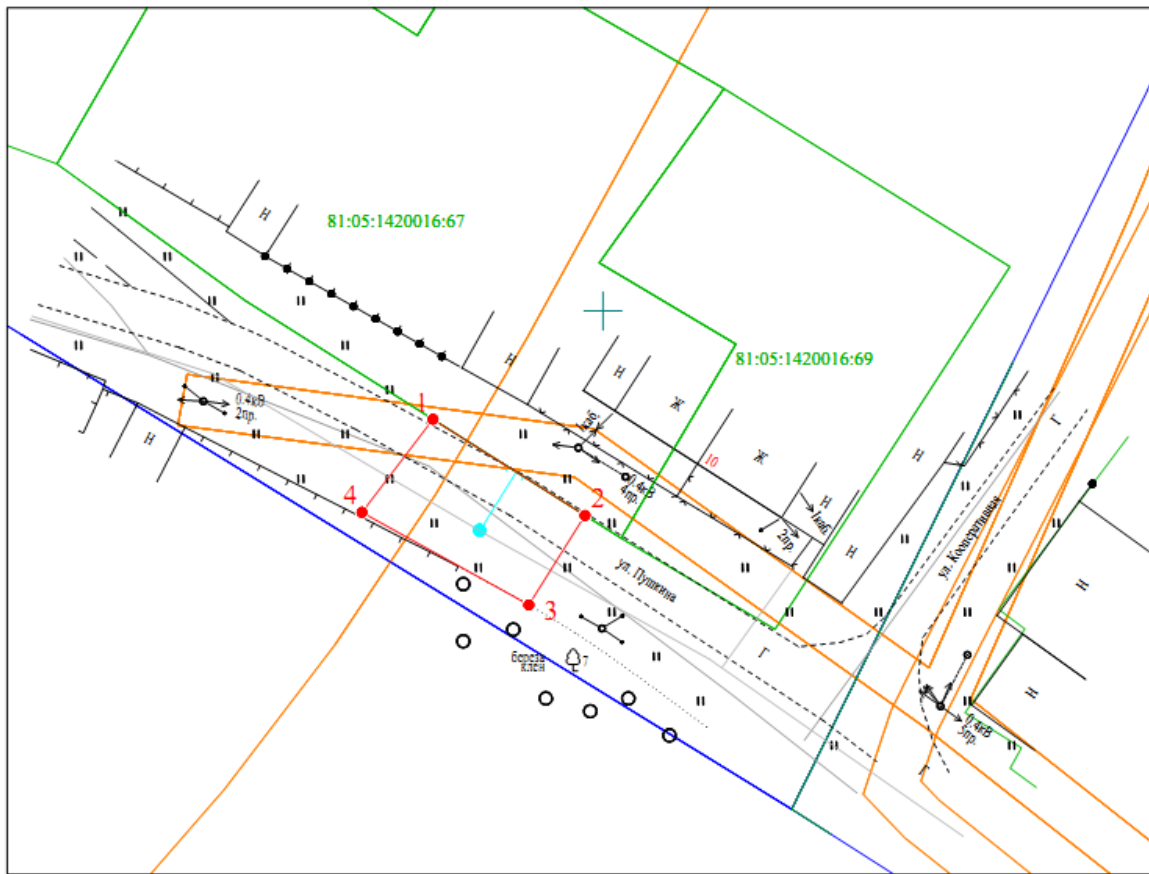

Масштаб 1:500

- Условные обозначения:
- граница предполагаемых к использованию земель или части земельного участка
  - граница земельного участка ранее учтенного в ЕГРН
  - 81:05:1420016 - граница кадастрового квартала
  - 81:05:1420016:69 - кадастровый номер земельного участка в кадастровом квартале
  - проектируемый газопровод-ввод
  - существующий газопровод
  - обозначение наземного (конструктивного) элемента проектируемого газопровода-ввода
  - граница зоны с особыми условиями использования территории учтенная в ЕГРН

**Описание границ смежных землепользователей:**

от т.1 до т.2 - земельный участок с кадастровым номером 81:05:1420016:69;  
от т.2 до т.1 - земли, находящиеся в государственной (муниципальной) собственности.

Заявитель   
(подпись, расшифровка подписи)  
МП  
(для юридических лиц и ИП)

Косачев О.В., по доверенности  
№ 2568 от 09.12.2025  
Верно