

Схема предполагаемых к использованию земель или части земельного участка


Объект: "Газопровод-ввод низкого давления по Красноармейская ул, 30 Юсьва с"

Местоположение: Пермский край, Юсьвинский м.о., с. Юсьва

Площадь земель или части земельного участка, кв.м.: 464

Категория земель: земли населённых пунктов

Вид разрешенного использования земельного участка: отсутствует

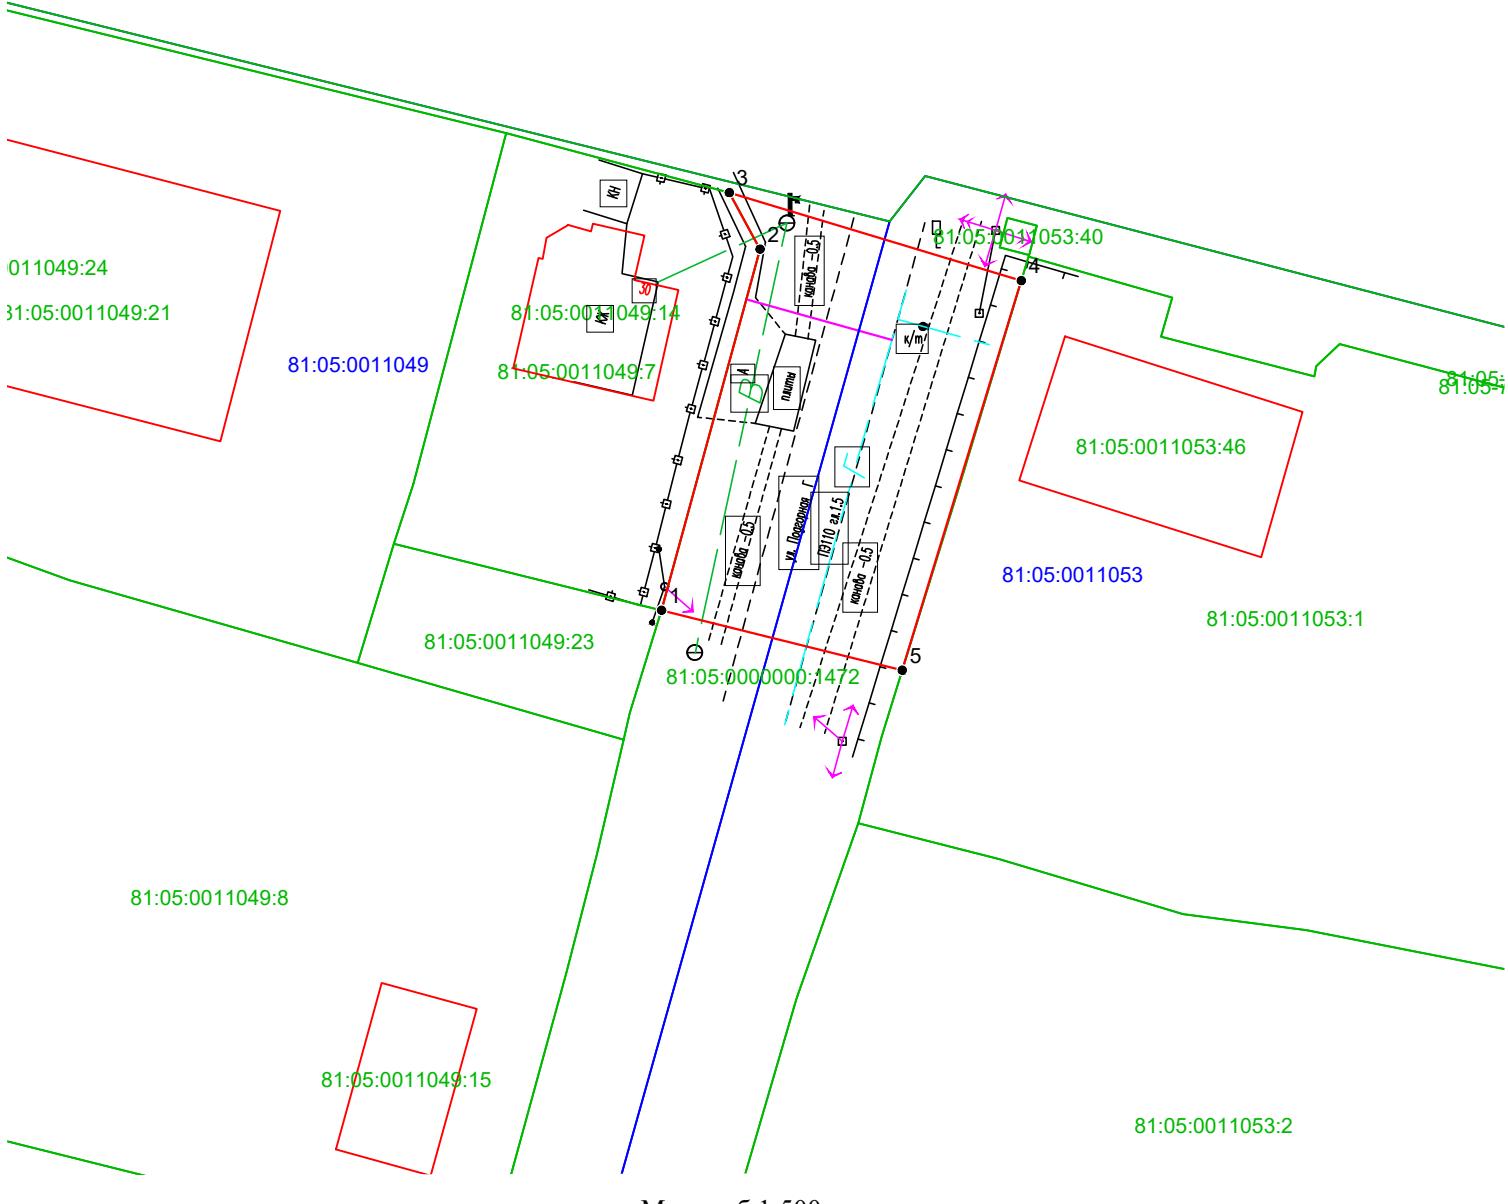

Масштаб 1:500

Описание границ смежных землепользователей:

от т.1 до т.3 - 81:05:0011049:7;
от т.4 до т.5 - 81:05:0011053:1.

Обозначение характерных точек границ	Координаты (МСК -59)		Обозначение характерных точек границ	Координаты (МСК -59)	
	№	X		№	X
ЗУ1					
1	625153.63	2158496.11	4	625175.42	2158519.89
2	625177.51	2158502.61	5	625149.67	2158512.02
3	625181.24	2158500.58	1	625153.63	2158496.11

Условные обозначения:

- граница предполагаемых к использованию земель или части земельного участка
- граница земельного участка ранее учтенного в ЕГРН
- граница кадастрового квартала
- кадастровый номер квартала
- кадастровый номер земельного участка в кадастровом квартале
- граница объекта капитального строительства
- проектируемый газопровод
- существующий газопровод

Заявитель  Косачев О.В., по доверенности
(подпись, расшифровка подписи) № 2355 от 09.12.2024г.
МП
(для юридических лиц и ИП)
Верно